


Приложение №2
к постановлению мэра
МО «Эхирит-Булагатский район»
от 20.07.2021 № 1093

Схема размещения мест (площадок) накопления ТКО на территории Эхирит-Булагатского района

Частный сектор площадка №1 Адрес размещения площадки: п. Усть-Ордынский, ул. Каландаришвили напротив дома 66

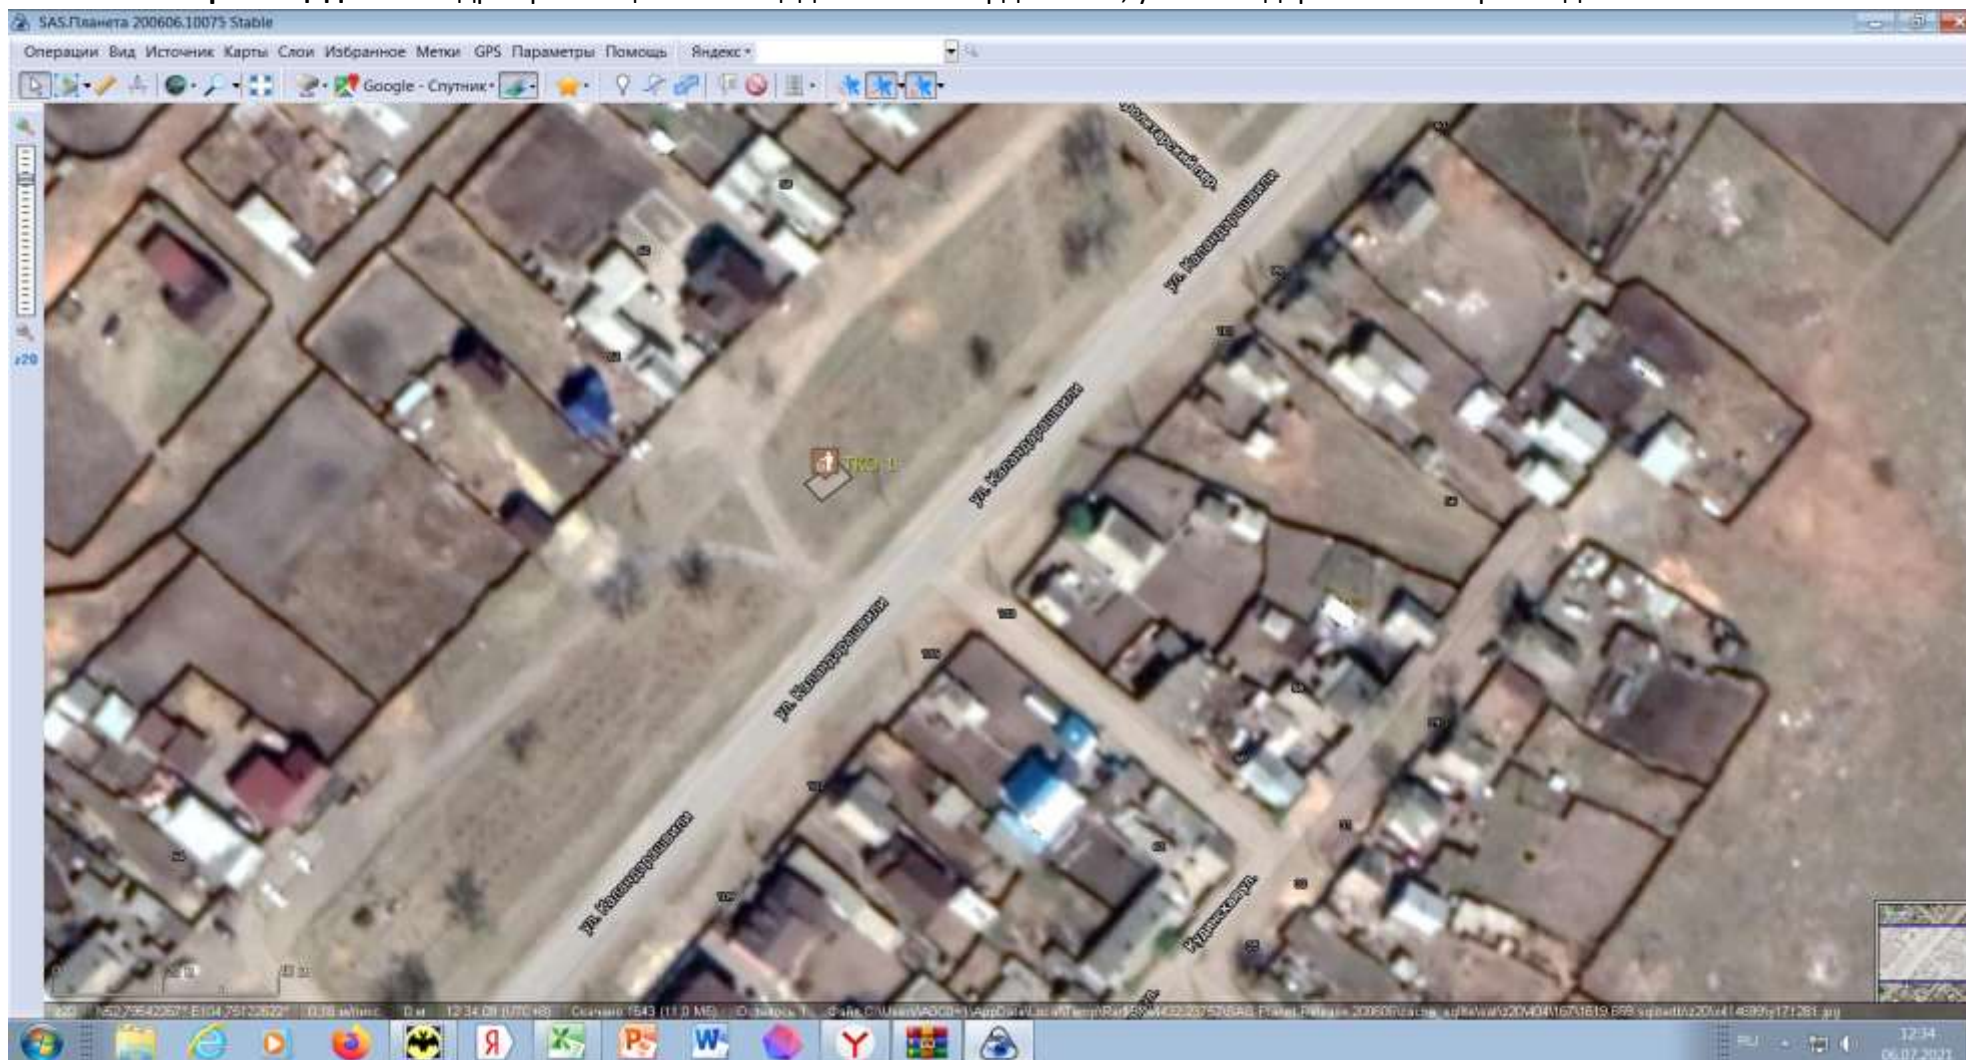

Масштаб 1:2000

Схема размещения мест (площадок) накопления ТКО на территории Эхирит-Булгатского района


Частный сектор площадка №2 Адрес размещения площадки: п. Усть-Ордынский, ул. Интернациональная, 18



Масштаб 1:2000


Схема размещения мест (площадок) накопления ТКО на территории Эхирит-Булагатского района

Частный сектор площадка №3 Адрес размещения площадки: п. Усть-Ордынский, ул. Бардаханова, 69

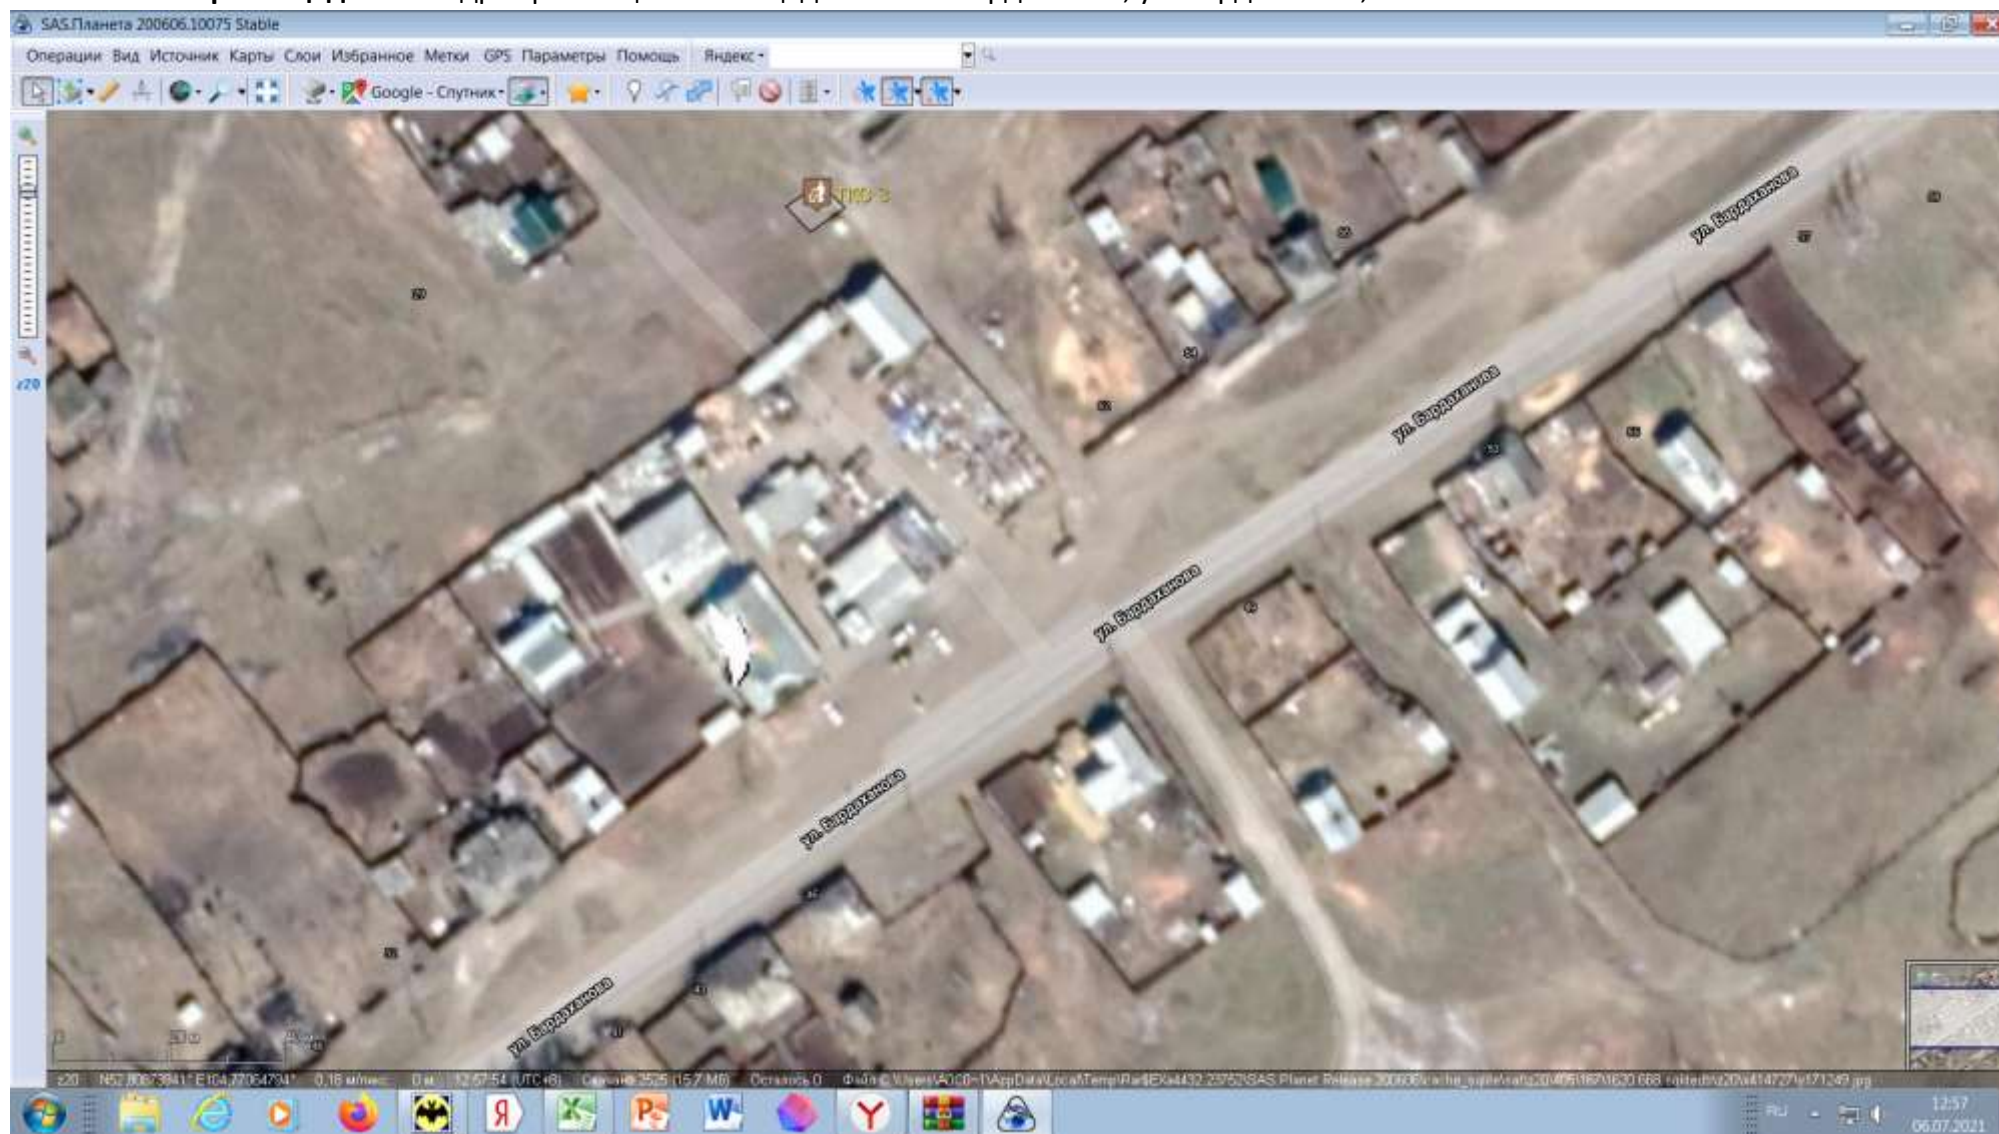


Масштаб 1:2000

Схема размещения мест (площадок) накопления ТКО на территории Эхирит-Булагатского района
Частный сектор площадка №4 Адрес размещения площадки: п. Усть-Ордынский, ул. Бартурки, рядом с домом 31

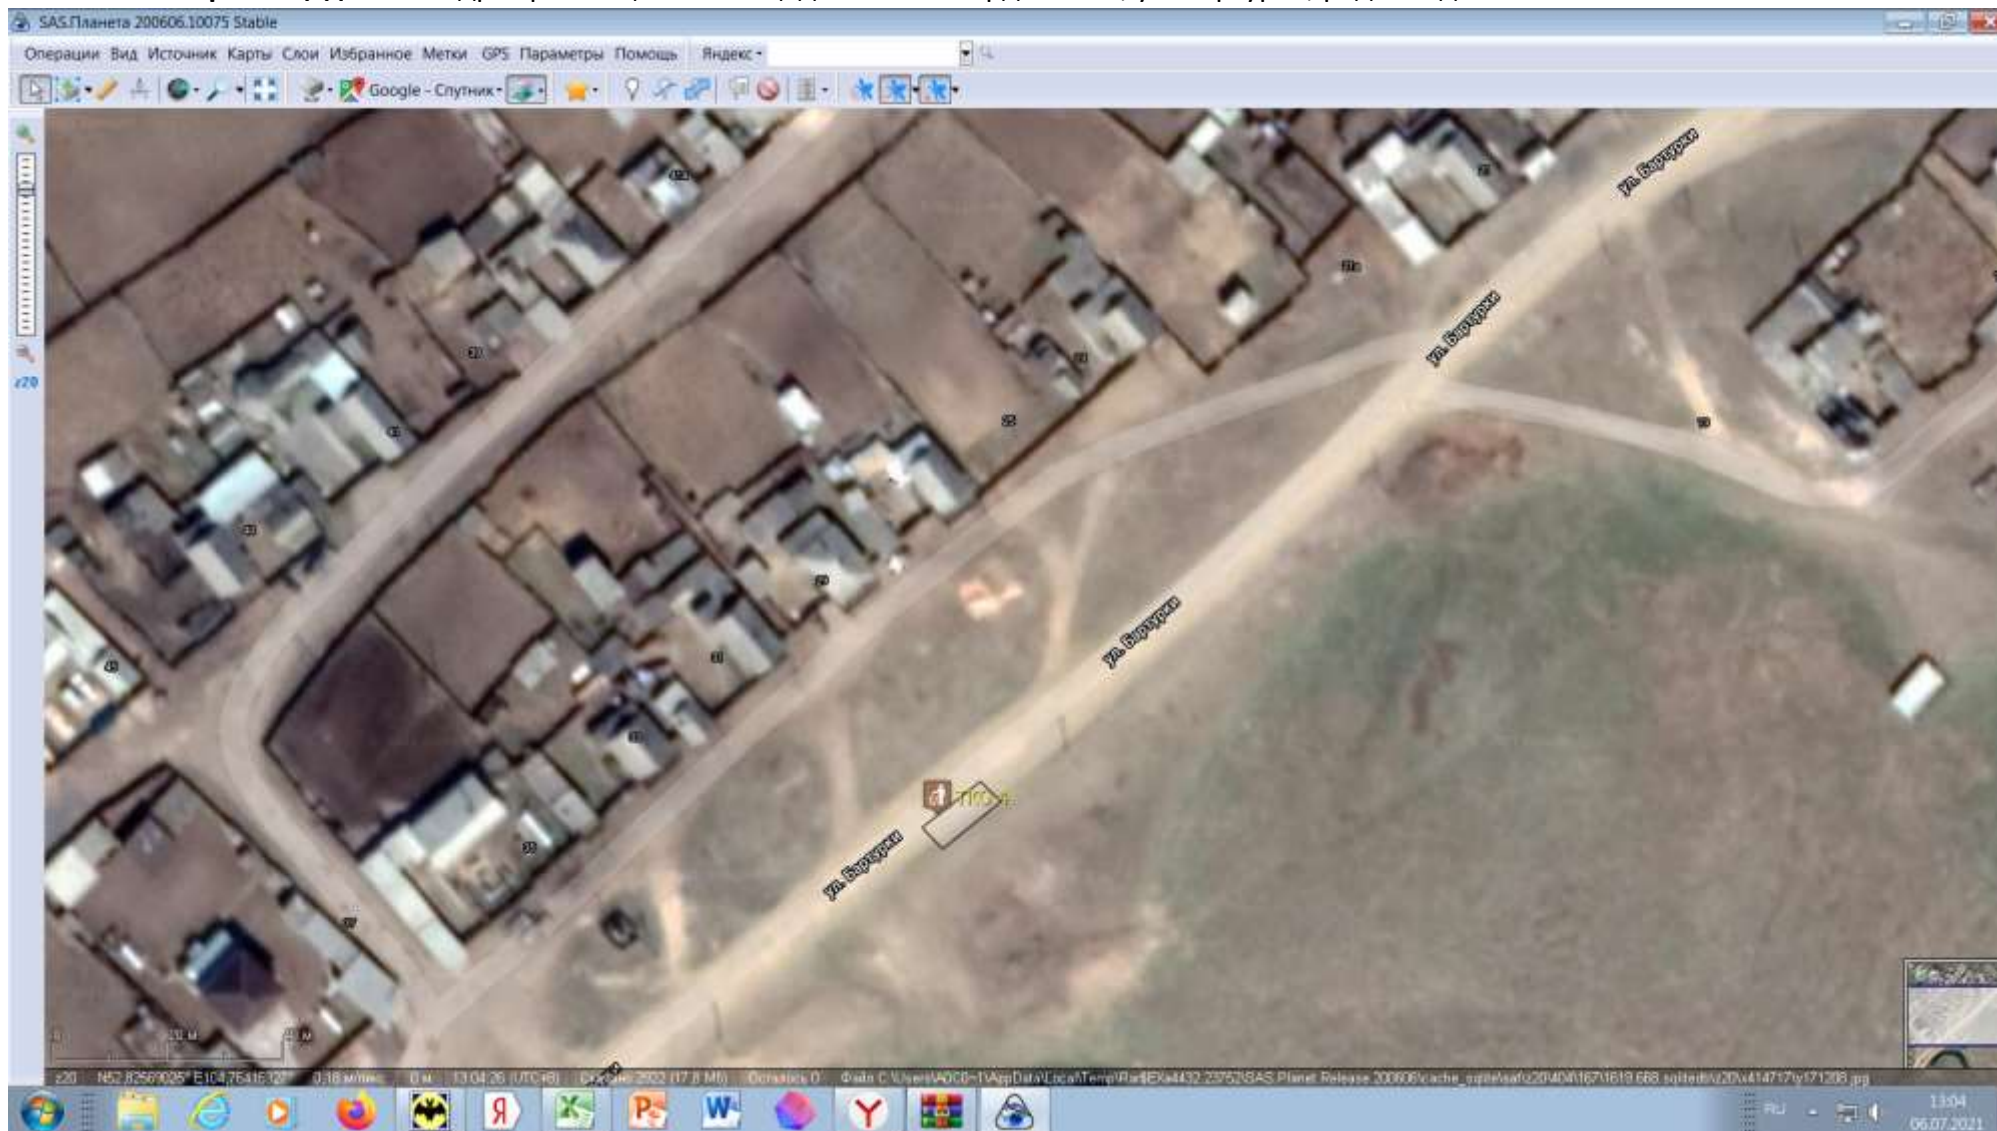

Масштаб 1:2000

Схема размещения мест (площадок) накопления ТКО на территории Эхирит-Булагатского района
Частный сектор площадка №5 Адрес размещения площадки: п. Усть-Ордынский, перекресток ул. Мира и ул. Марии Цветаевой

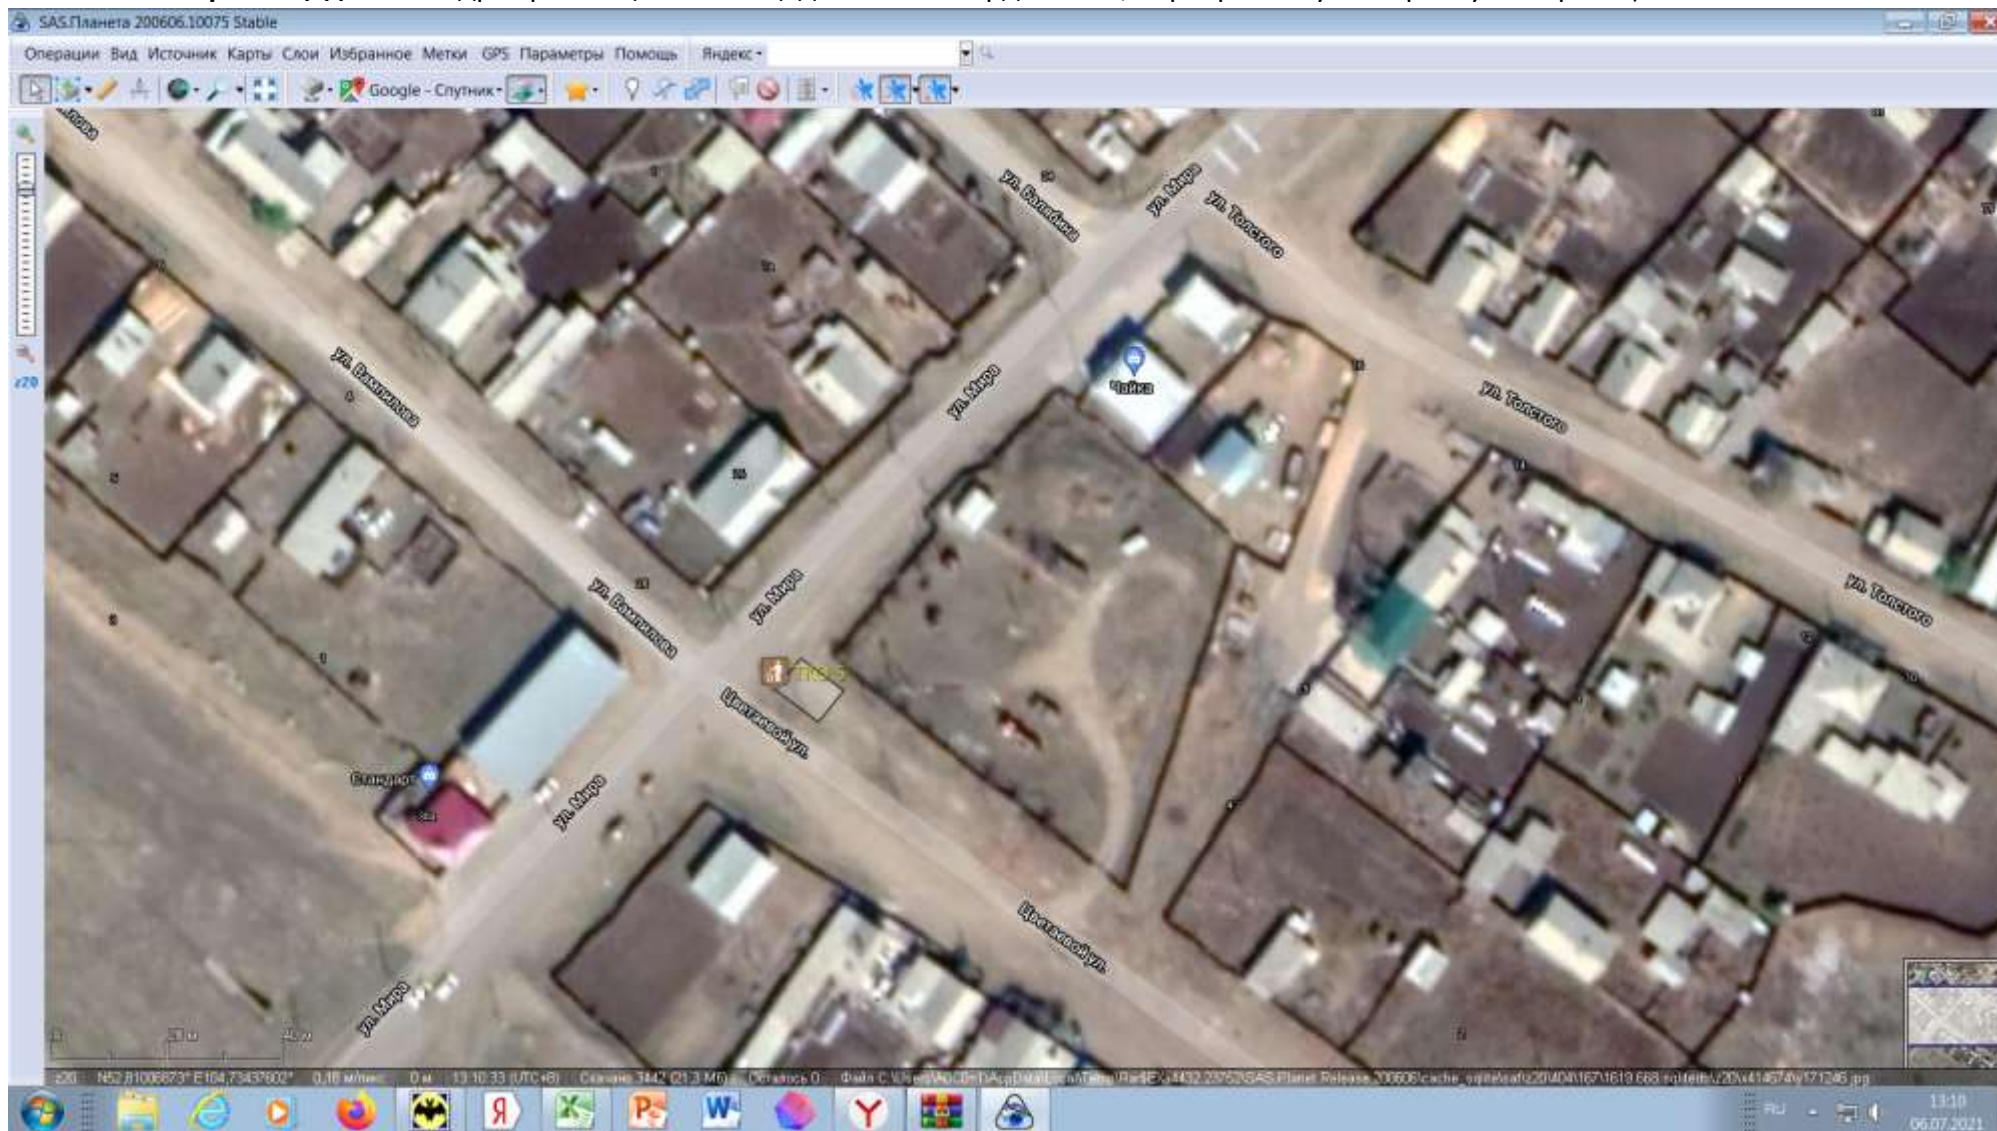

Масштаб 1:2000

Схема размещения мест (площадок) накопления ТКО на территории Эхирит-Булагатского района
Частный сектор площадка №6 Адрес размещения площадки: п. Усть-Ордынский, ул. Содружества, напротив дома 20(за туб. Диспансером)



Масштаб 1:2000

Схема размещения мест (площадок) накопления ТКО на территории Эхирит-Булагатского района
Частный сектор площадка №7 Адрес размещения площадки: п. Усть-Ордынский, на перекрестке ул. Хантаева и ул. Шувалова



Масштаб 1:2000

Схема размещения мест (площадок) накопления ТКО на территории Эхирит-Булагатского района
Частный сектор площадка №8 Адрес размещения площадки: п. Усть-Ордынский, ул. Мичурина напротив дома 2А, перекресток ул. Аптечная



Масштаб 1:2000

Схема размещения мест (площадок) накопления ТКО на территории Эхирит-Булагатского района
Частный сектор площадка №9 Адрес размещения площадки: п. Усть-Ордынский, ул. Хангалова, напротив дома 29




Масштаб 1:2000

Схема размещения мест (площадок) накопления ТКО на территории Эхирит-Булагатского района
Частный сектор площадка №10 Адрес размещения площадки: п. Усть-Ордынский, ул. Сосновая, уч. 22



Масштаб 1:2000

Схема размещения мест (площадок) накопления ТКО на территории Эхирит-Булагатского района
Частный сектор площадка №11 Адрес размещения площадки: п. Усть-Ордынский, ул. Октябрьская, рядом с домом , 48

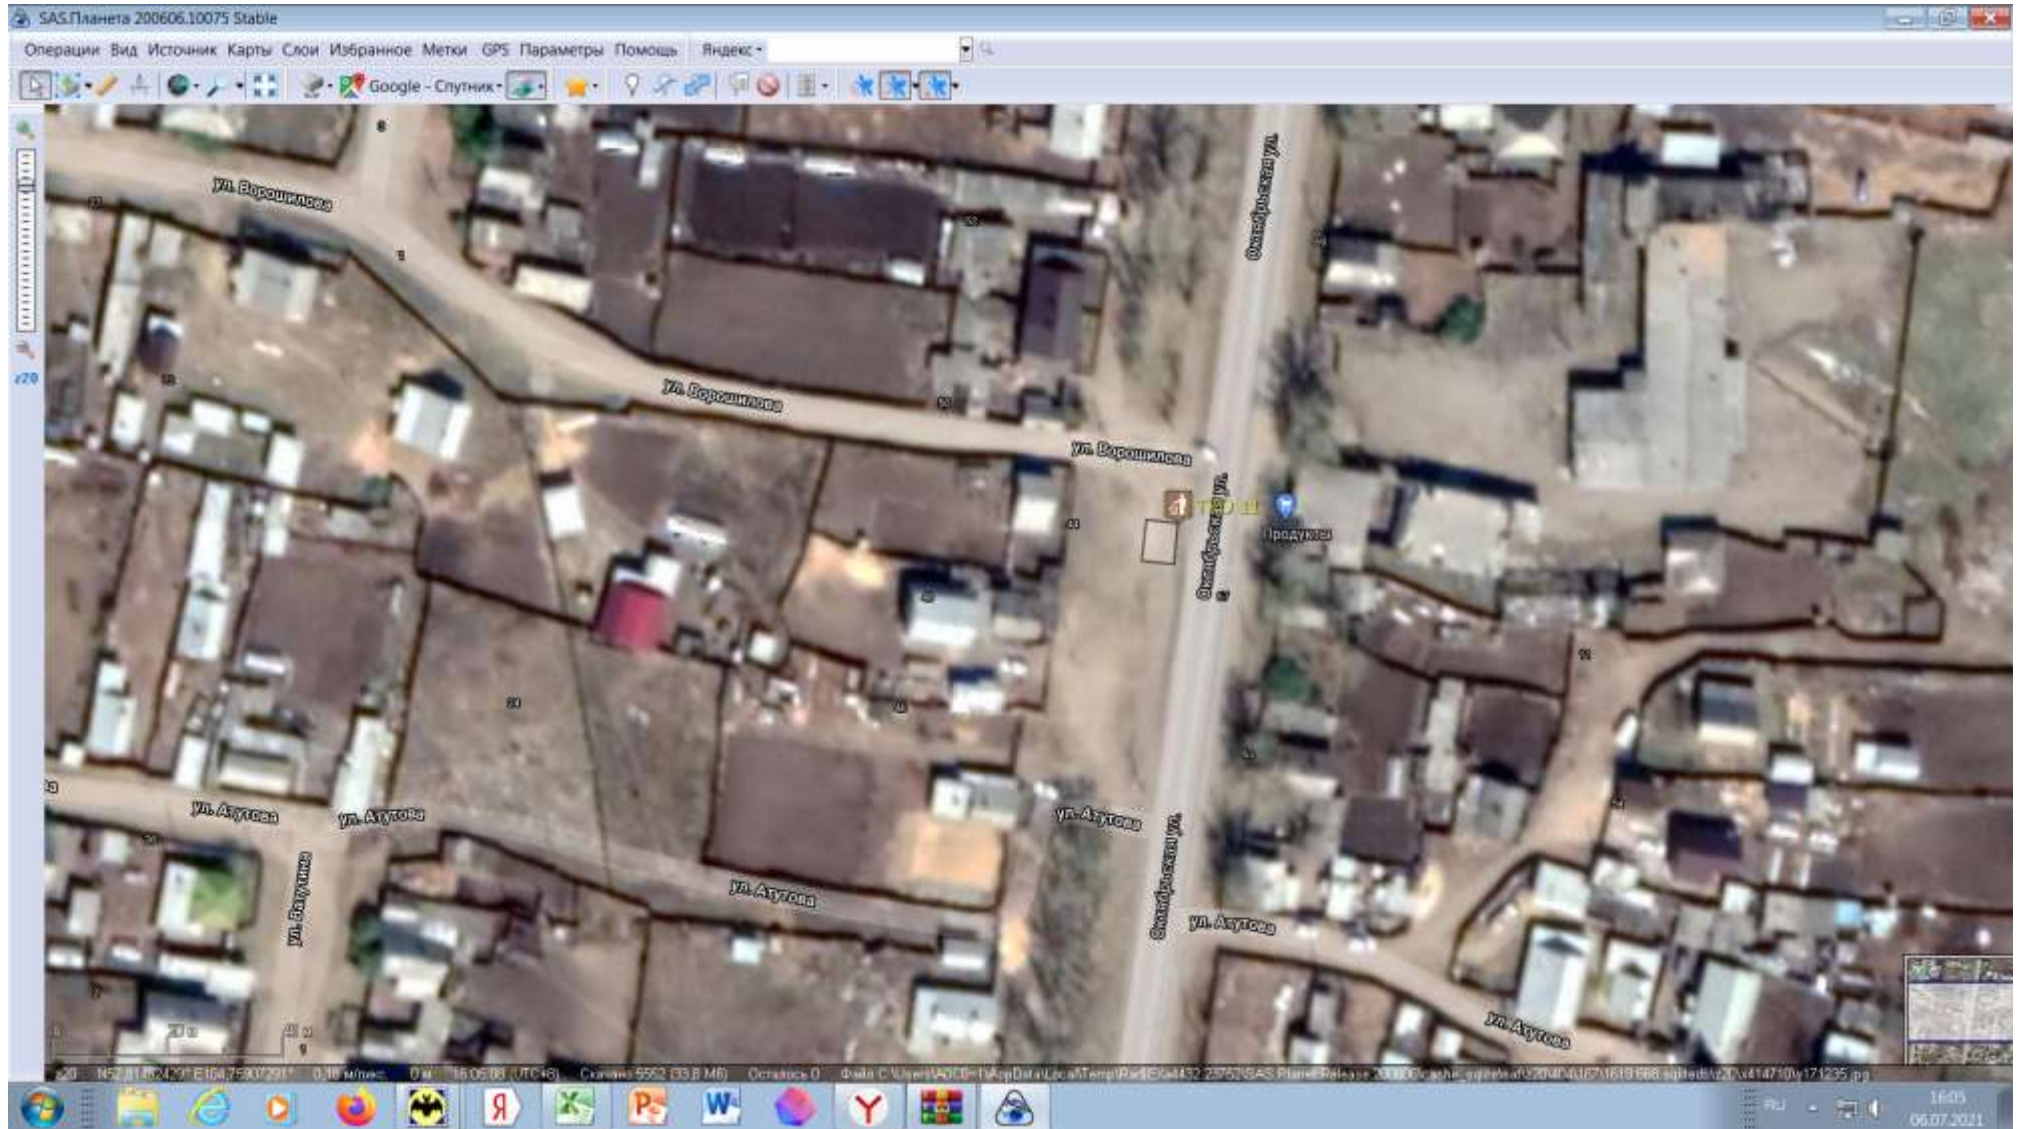

Масштаб 1:2000

Схема размещения мест (площадок) накопления ТКО на территории Эхирит-Булагатского района
Частный сектор площадка №12 Адрес размещения площадки: п. Усть-Ордынский, на перекрестке ул. Мира и ул. Мичурина



Масштаб 1:2000

Схема размещения мест (площадок) накопления ТКО на территории Эхирит-Булагатского района
Частный сектор площадка №13 Адрес размещения площадки: п. Усть-Ордынский, на перекрестке ул. Кислородная и ул. Басаргина



Масштаб 1:2000

Схема размещения мест (площадок) накопления ТКО на территории Эхирит-Булагатского района
Частный сектор площадка №14 Адрес размещения площадки: п. Усть-Ордынский, ул. Братьев Бугушкиновых



Масштаб 1:2000

Схема размещения мест (площадок) накопления ТКО на территории Эхирит-Булагатского района
Частный сектор площадка №15 Адрес размещения площадки: п. Усть-Ордынский, перекресток ул. Кислородная и ул. Депутатская




Масштаб 1:2000

Схема размещения мест (площадок) накопления ТКО на территории Эхирит-Булагатского района
Частный сектор площадка №16 Адрес размещения площадки: п. Усть-Ордынский, перекресток ул. Бардинская и ул. Жукова



Масштаб 1:2000

Схема размещения мест (площадок) накопления ТКО на территории Эхирит-Булагатского района
Частный сектор площадка №17 Адрес размещения площадки: п. Усть-Ордынский, перекресток ул. Ленина и ул. Западная

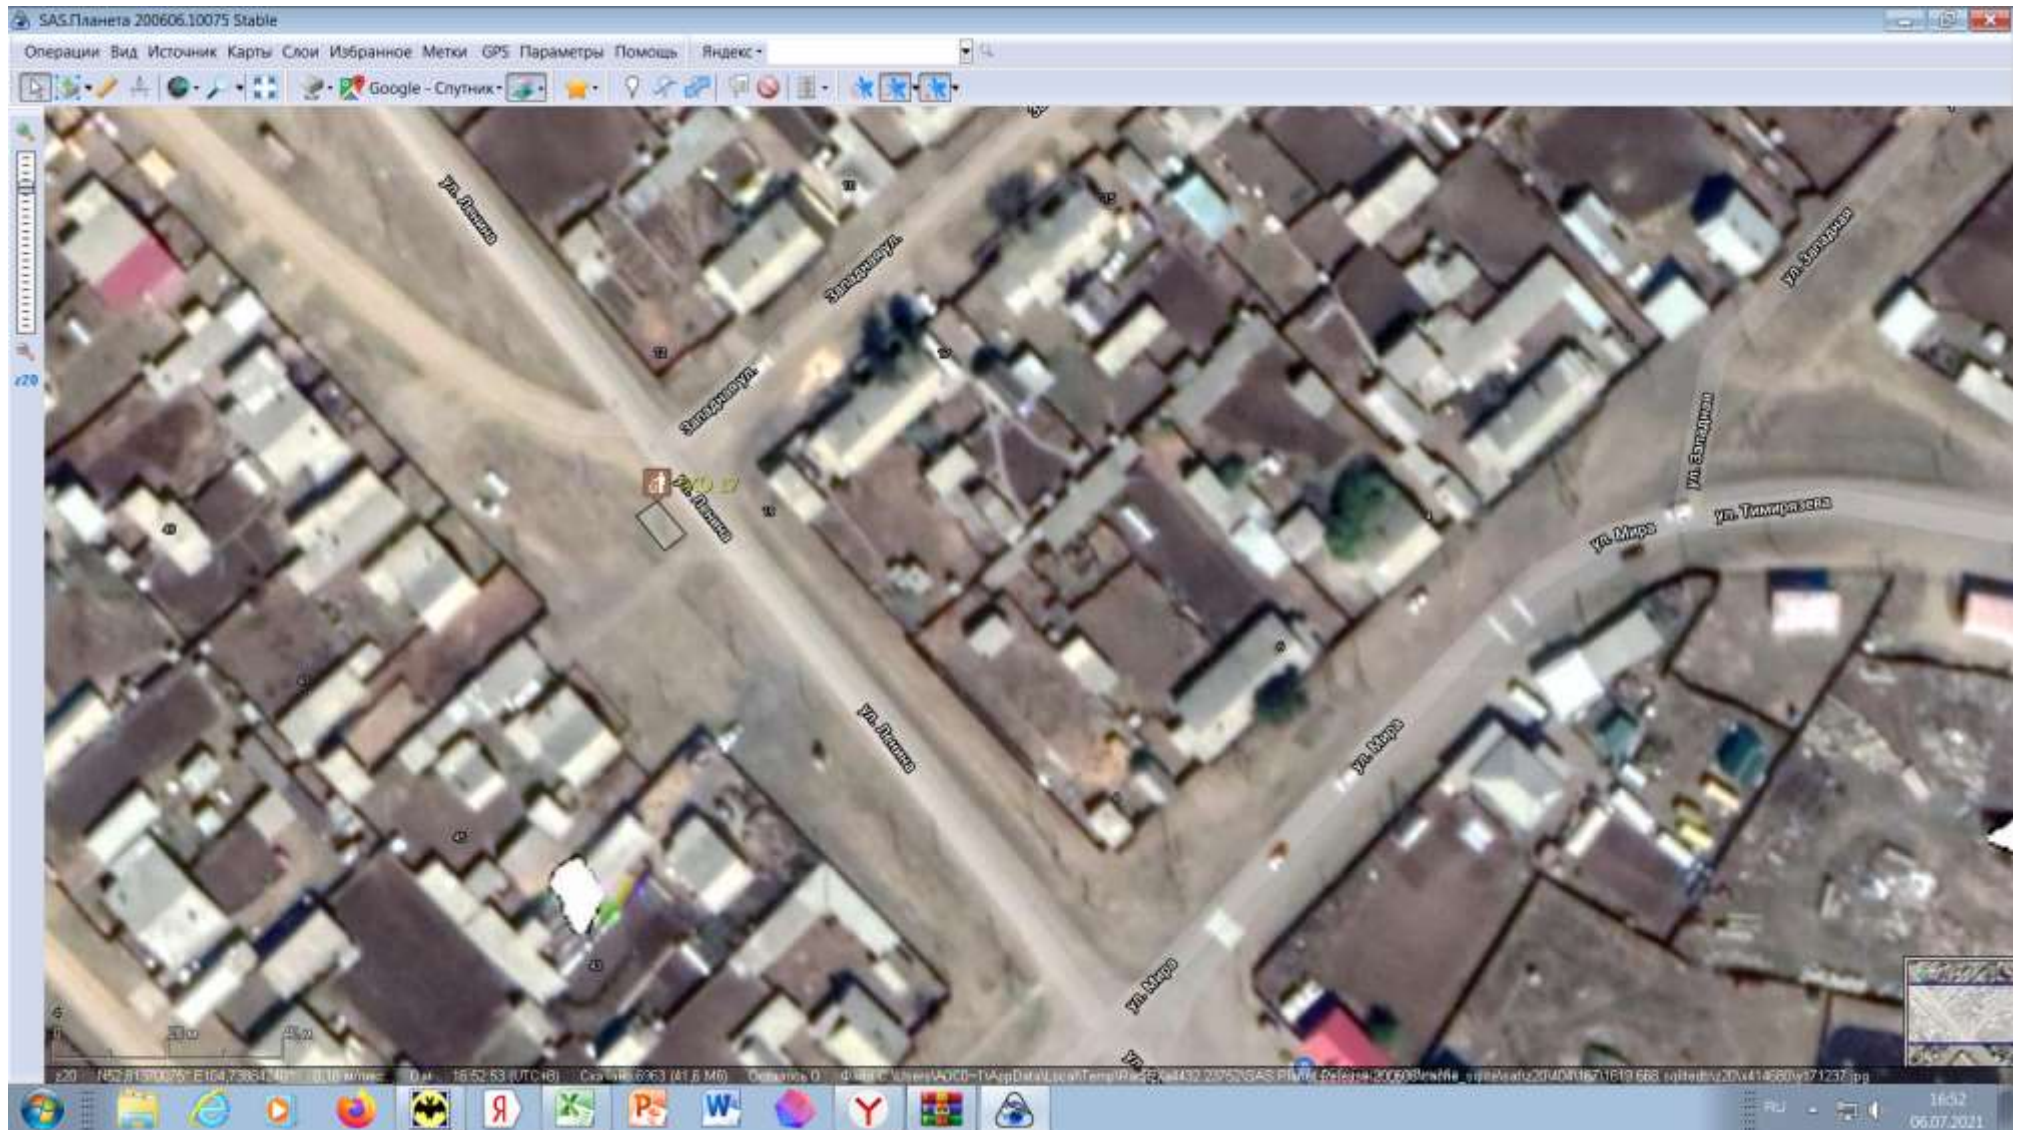

Масштаб 1:2000

Схема размещения мест (площадок) накопления ТКО на территории Эхирит-Булагатского района
Частный сектор площадка №18 Адрес размещения площадки: п. Усть-Ордынский, ул. Ленина за ЗУ №105



Масштаб 1:2000

Схема размещения мест (площадок) накопления ТКО на территории Эхирит-Булагатского района
Частный сектор площадка №19 Адрес размещения площадки: п. Усть-Ордынский, ул. Братская напротив ж/д № 103




Масштаб 1:2000

Схема размещения мест (площадок) накопления ТКО на территории Эхирит-Булагатского района
Частный сектор площадка №20 Адрес размещения площадки: п. Усть-Ордынский, пр. Победы рядом с домом №70




Масштаб 1:2000

Схема размещения мест (площадок) накопления ТКО на территории Эхирит-Булагатского района
МКД площадка №1 Адрес размещения площадки: п. Усть-Ордынский, ул. Каландаришвили, 110

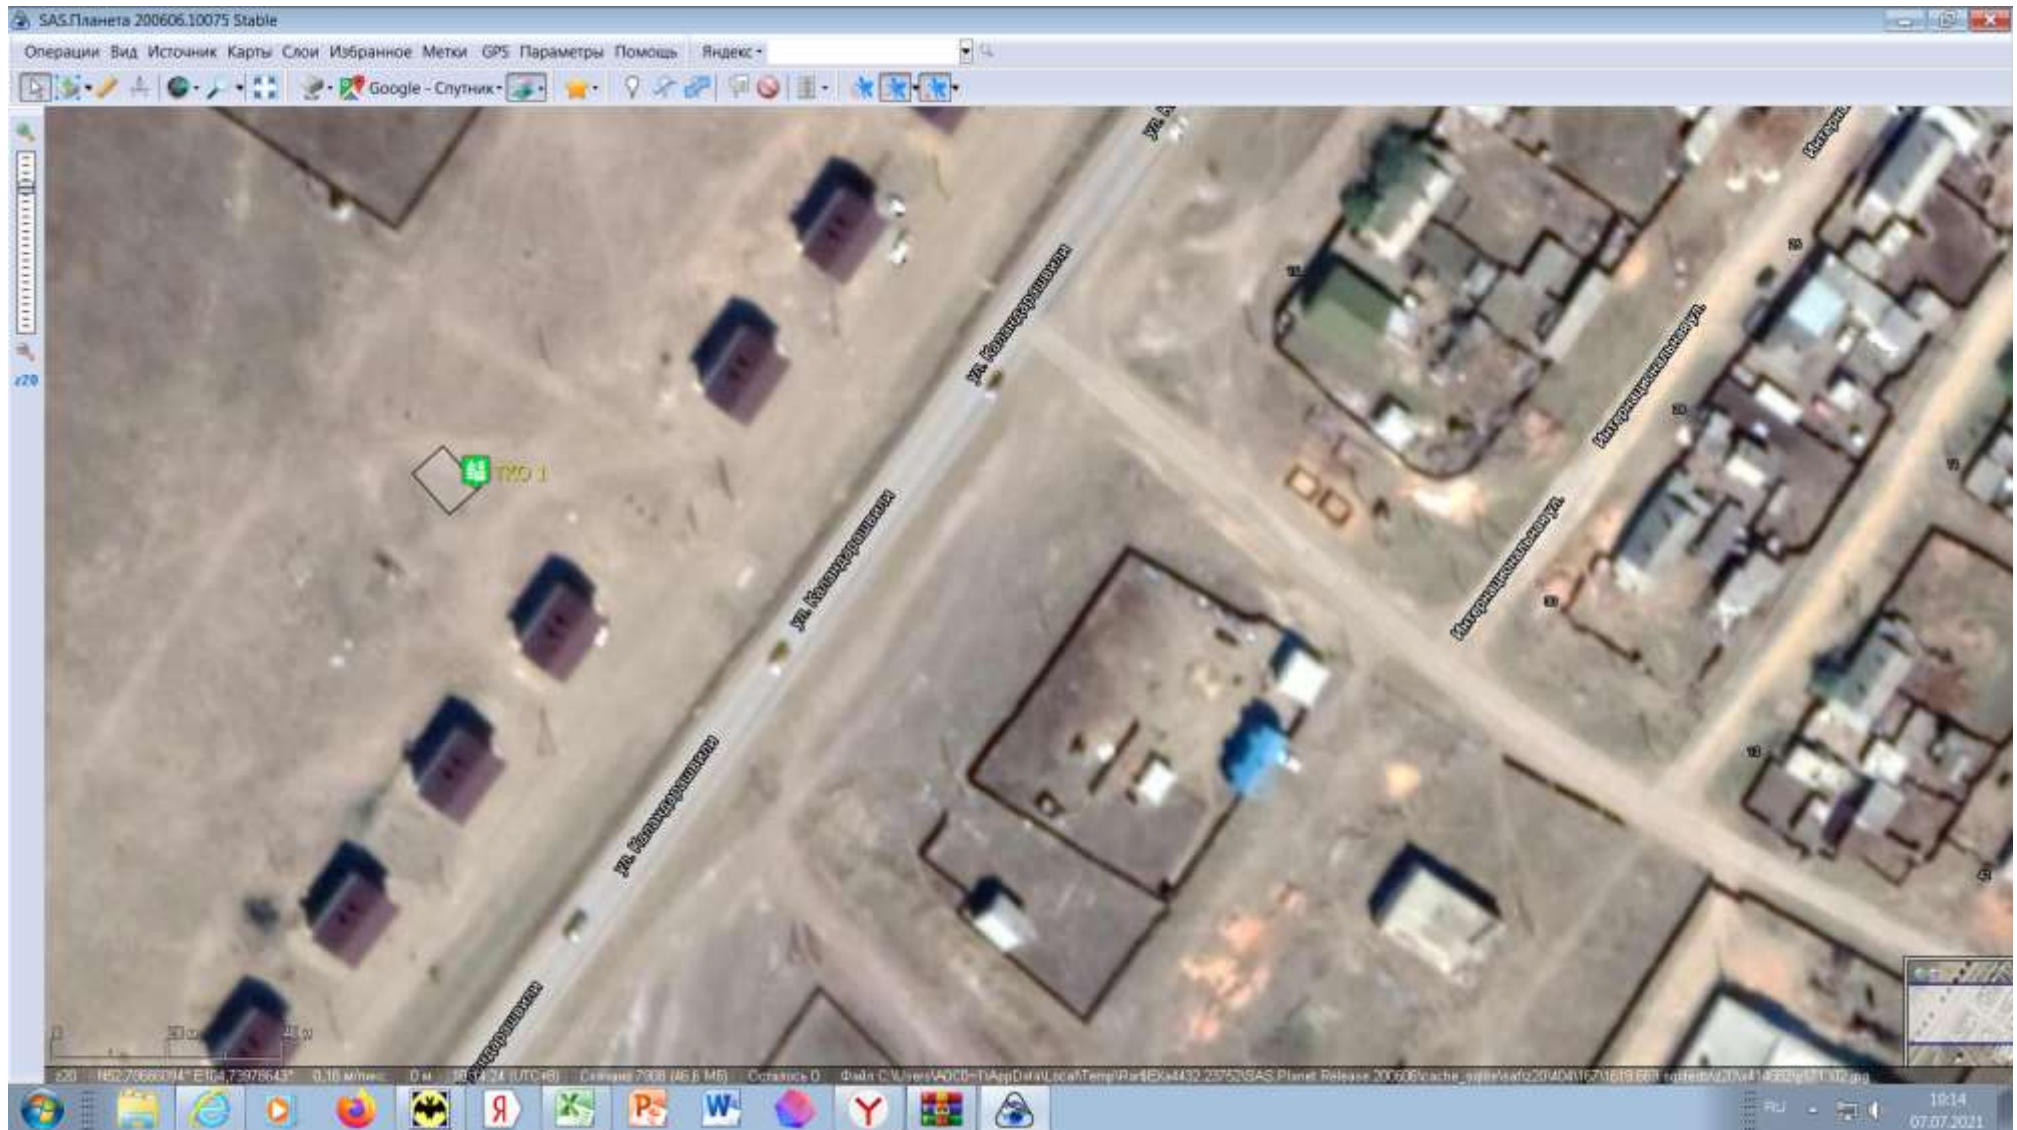

Масштаб 1:2000

Схема размещения мест (площадок) накопления ТКО на территории Эхирит-Булагатского района
МКД площадка №2 Адрес размещения площадки: п. Усть-Ордынский, ул. 50 лет Октября 41А

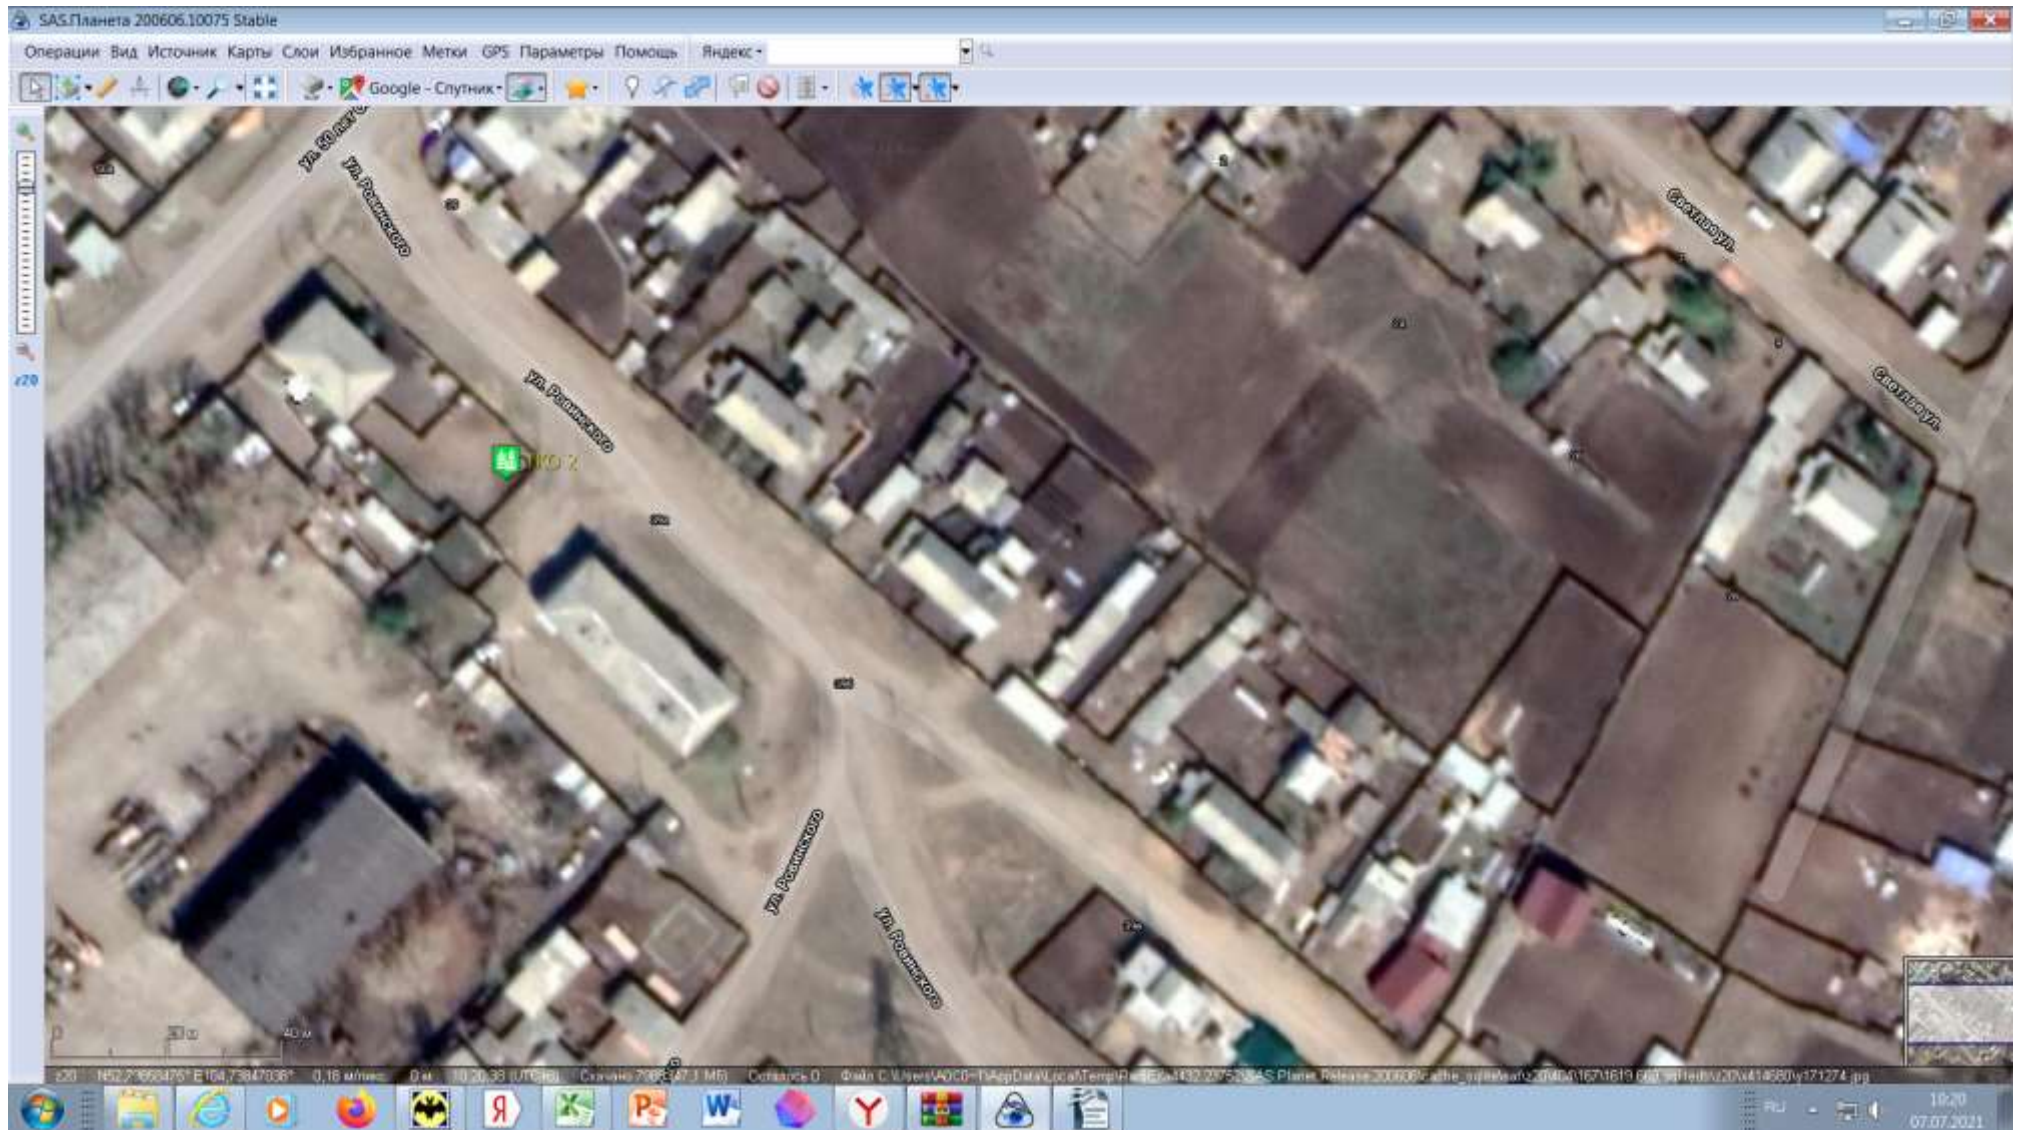

Масштаб 1:2000

Схема размещения мест (площадок) накопления ТКО на территории Эхирит-Булагатского района
МКД площадка №3 Адрес размещения площадки: п. Усть-Ордынский, ул. Ленина 8А



Масштаб 1:2000

Схема размещения мест (площадок) накопления ТКО на территории Эхирит-Булагатского района
МКД площадка №4 Адрес размещения площадки: п. Усть-Ордынский, ул. Балтахинова, 17




Масштаб 1:2000

Схема размещения мест (площадок) накопления ТКО на территории Эхирит-Булагатского района
МКД площадка №6 Адрес размещения площадки: п. Усть-Ордынский, ул. Ербанова, 11



Масштаб 1:2000

Схема размещения мест (площадок) накопления ТКО на территории Эхирит-Булагатского района
МКД площадка №7 Адрес размещения площадки: п. Усть-Ордынский, ул. Доржи-Банзарова, 63

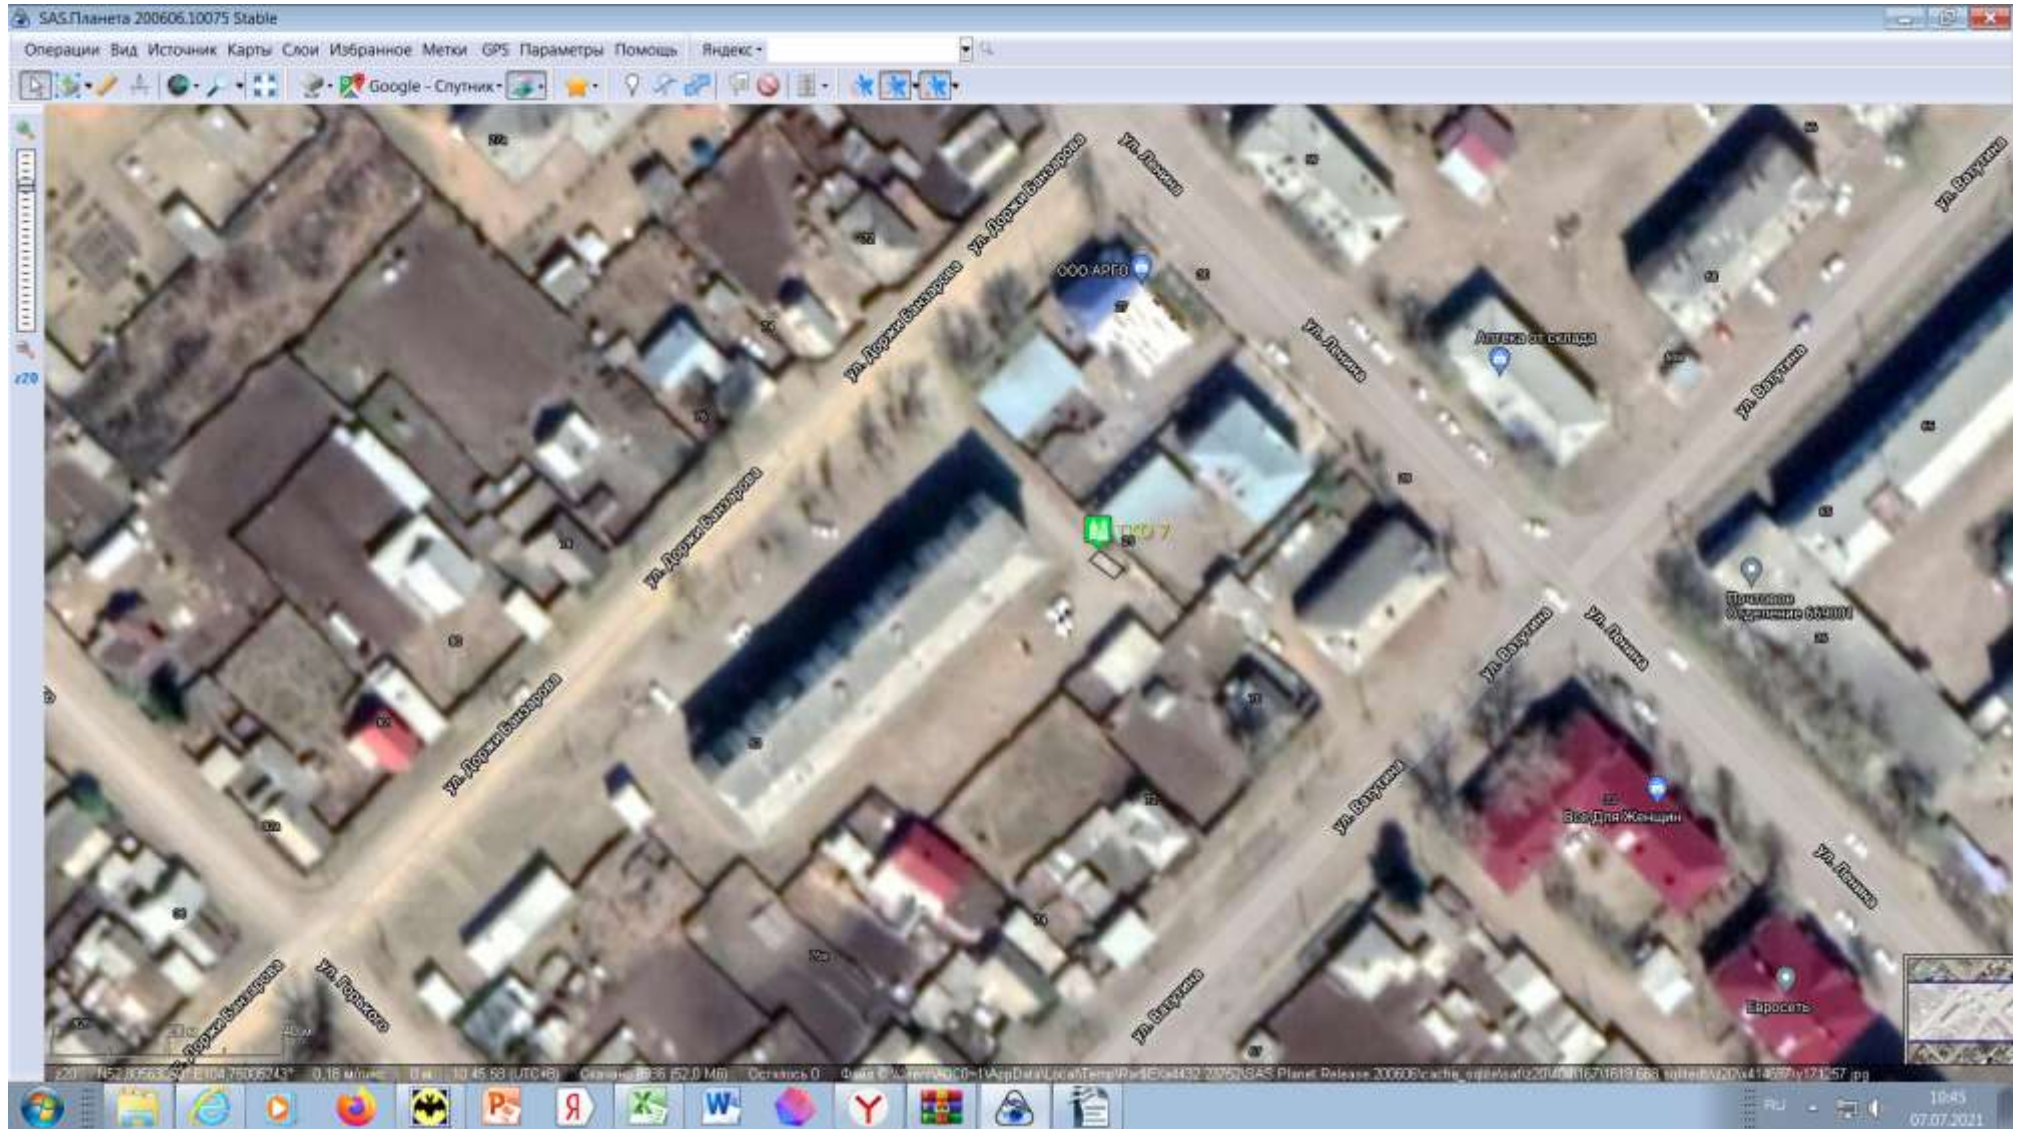

Масштаб 1:2000

Схема размещения мест (площадок) накопления ТКО на территории Эхирит-Булагатского района
МКД площадка №9 Адрес размещения площадки: п. Усть-Ордынский, ул. 8 Марта, 41




Масштаб 1:2000

Схема размещения мест (площадок) накопления ТКО на территории Эхирит-Булагатского района
МКД площадка №10 Адрес размещения площадки: п. Усть-Ордынский, пер. Коммунальный, 22




Масштаб 1:2000

Схема размещения мест (площадок) накопления ТКО на территории Эхирит-Булагатского района
МКД площадка №11 Адрес размещения площадки: п. Усть-Ордынский, ул. Ватутина, 62

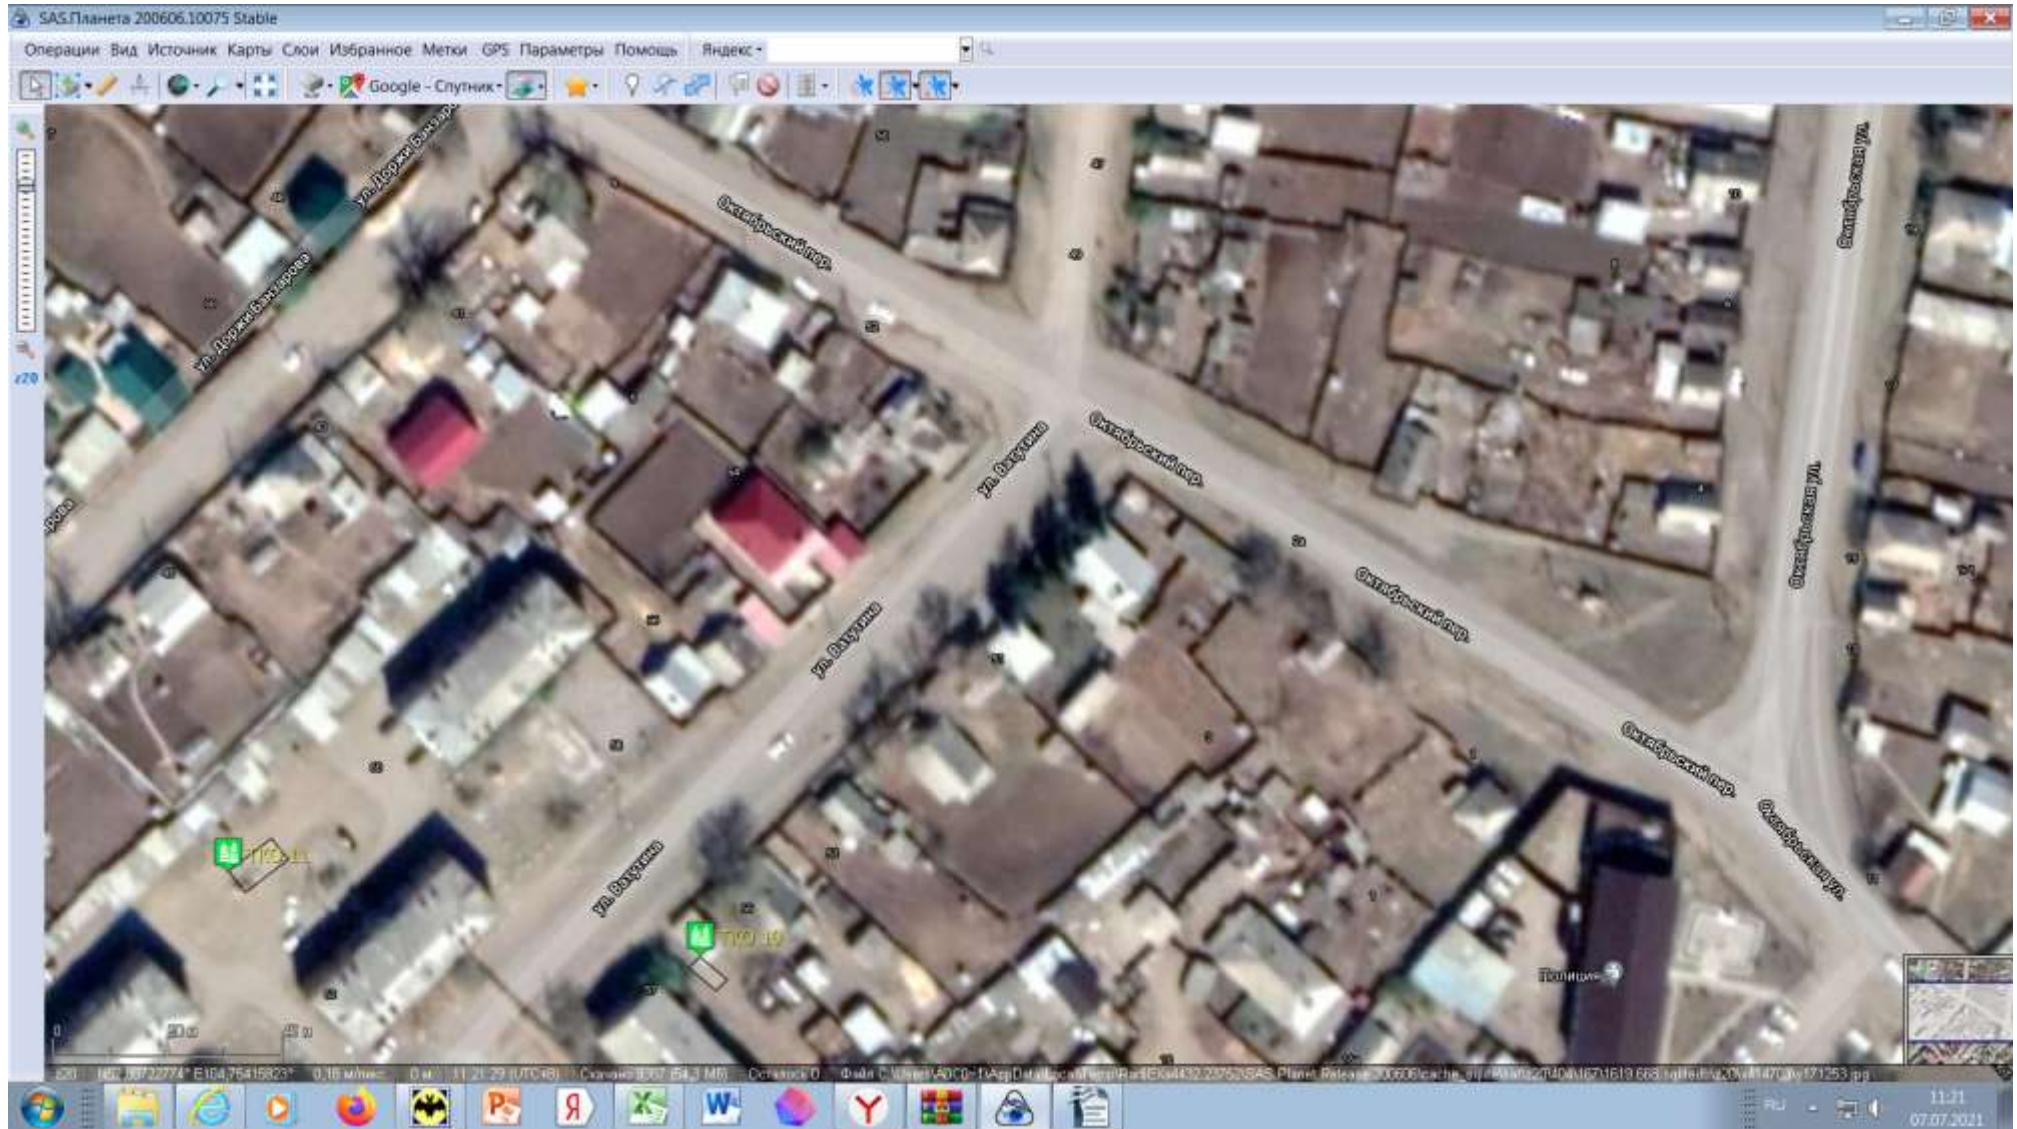

Масштаб 1:2000

Схема размещения мест (площадок) накопления ТКО на территории Эхирит-Булагатского района
МКД площадка №12 Адрес размещения площадки: п. Усть-Ордынский, ул. Кирова, 58

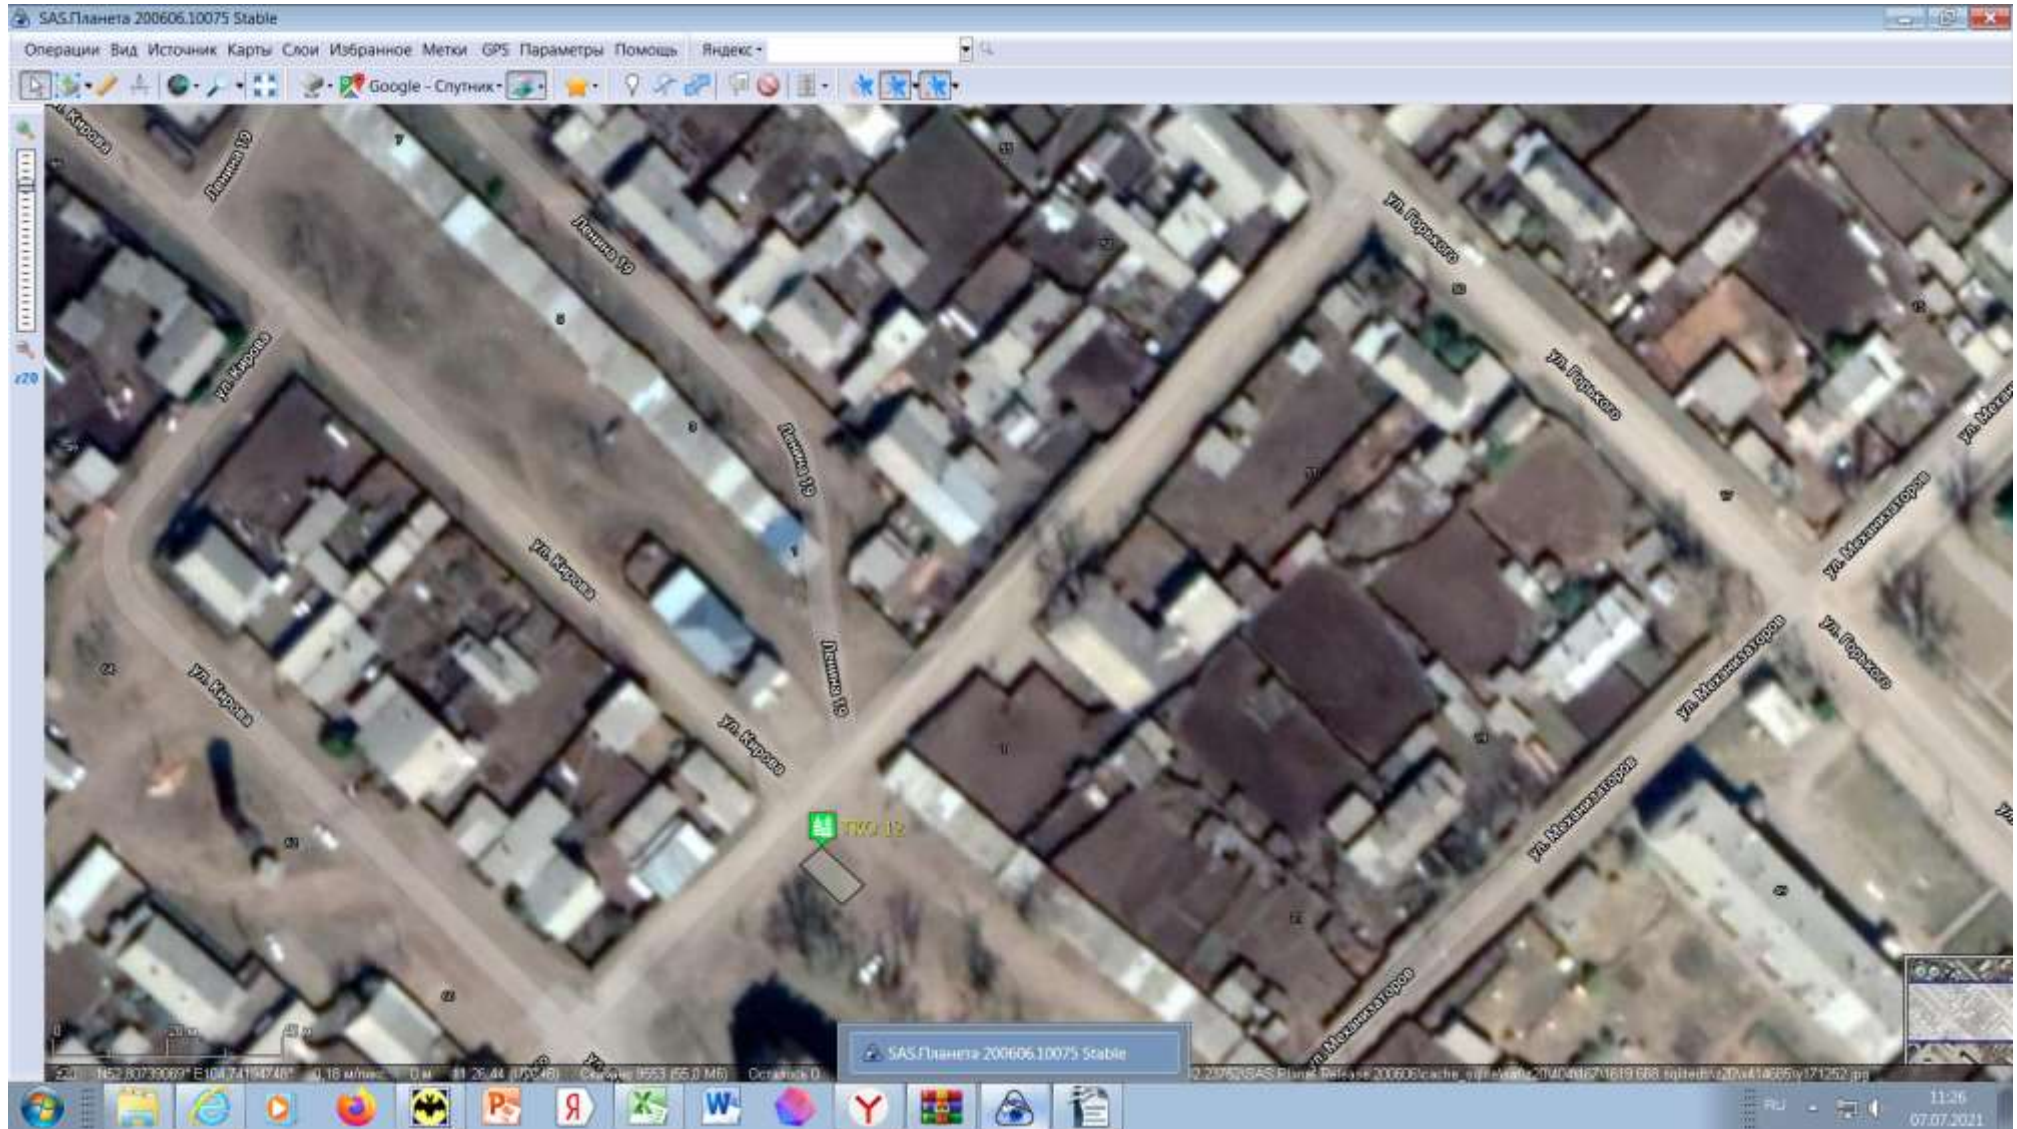


Масштаб 1:2000

Схема размещения мест (площадок) накопления ТКО на территории Эхирит-Булагатского района
МКД площадка №14 Адрес размещения площадки: п. Усть-Ордынский, ул. Ербанова. 2



Масштаб 1:2000

Схема размещения мест (площадок) накопления ТКО на территории Эхирит-Булагатского района
МКД площадка №15 Адрес размещения площадки: п. Усть-Ордынский, ул. Ленина между домами 44 и 46

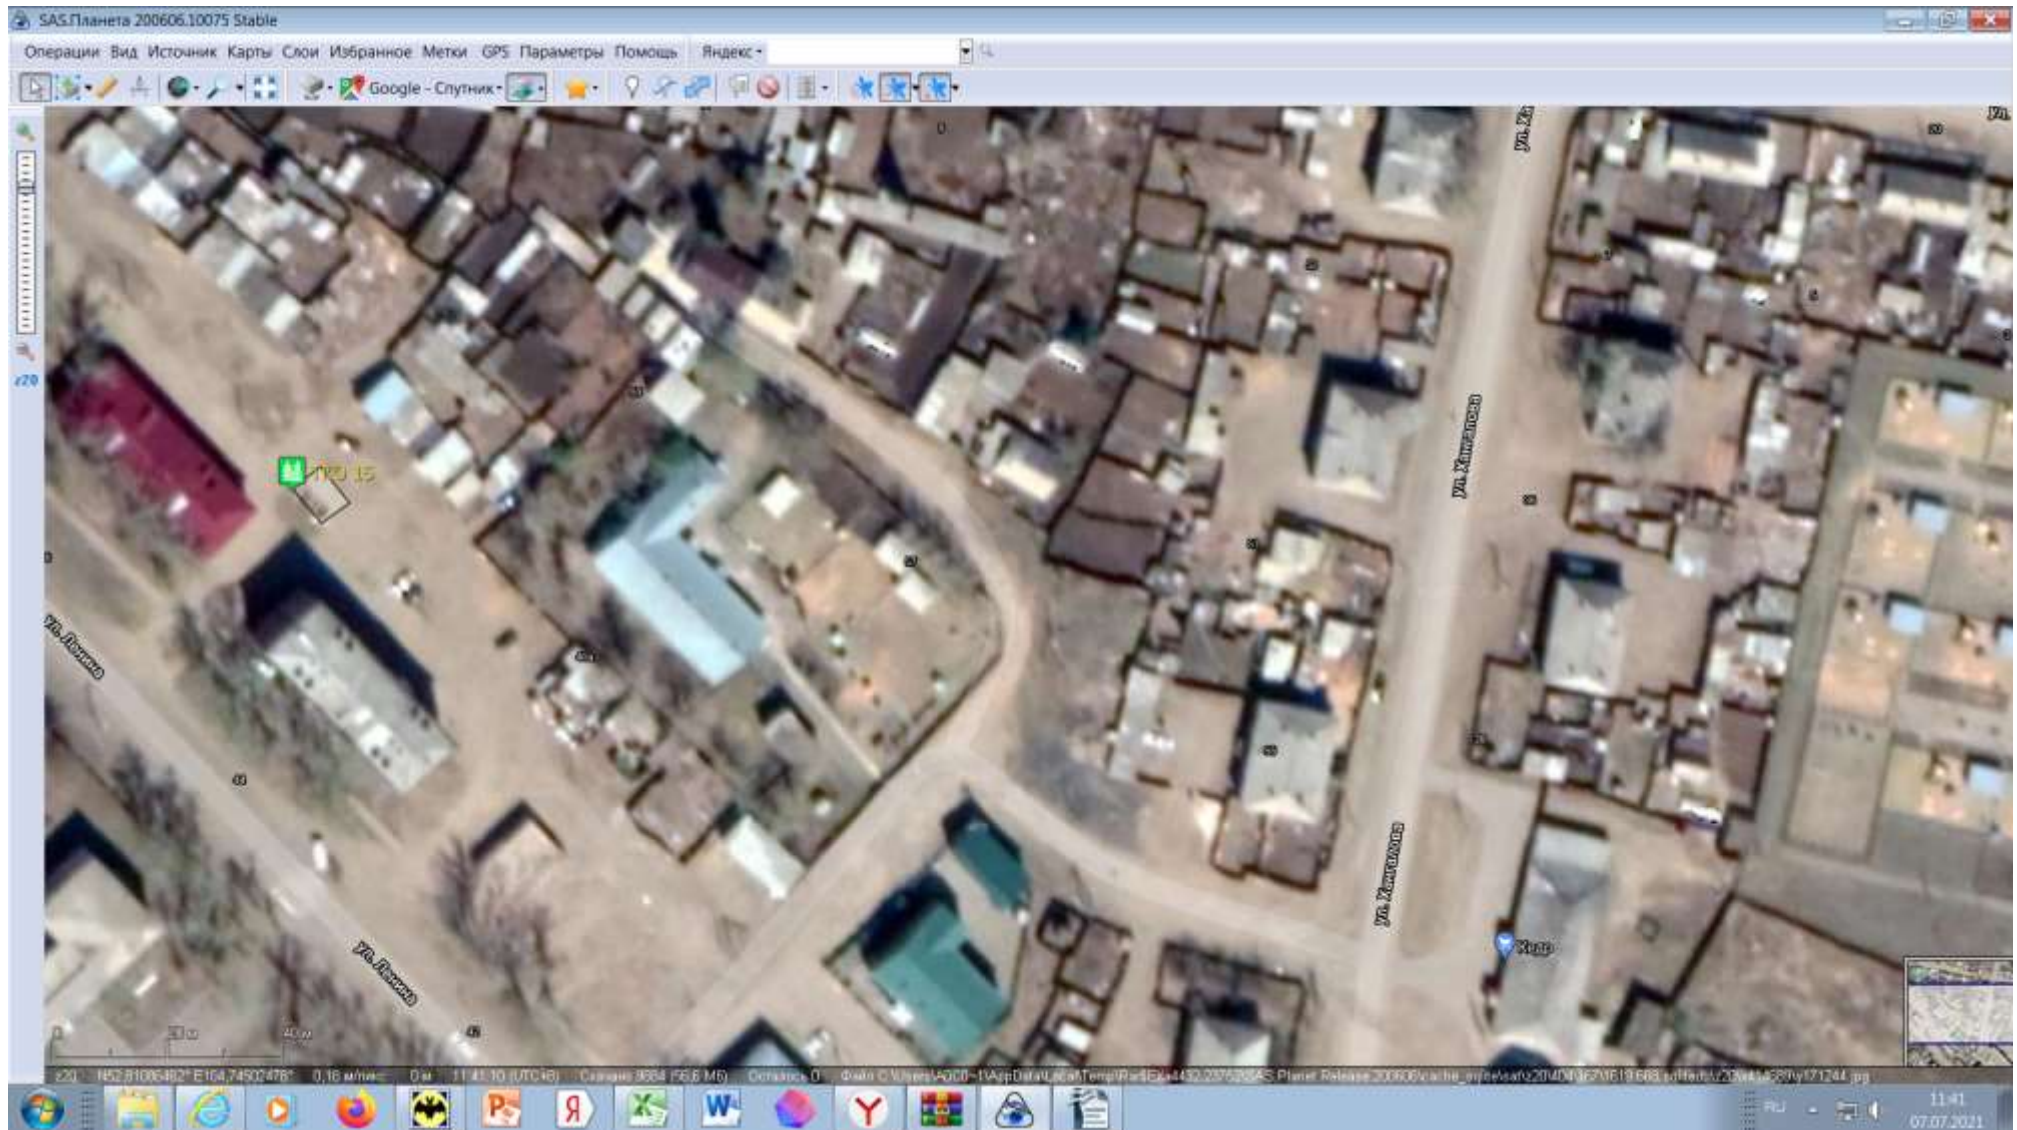

Масштаб 1:2000

Схема размещения мест (площадок) накопления ТКО на территории Эхирит-Булагатского района
МКД площадка №16 Адрес размещения площадки: п. Усть-Ордынский, ул. Ленина 48




Масштаб 1:2000

Схема размещения мест (площадок) накопления ТКО на территории Эхирит-Булагатского района
МКД площадка №17 Адрес размещения площадки: п. Усть-Ордынский, ул. Ленина 39А



Масштаб 1:2000

Схема размещения мест (площадок) накопления ТКО на территории Эхирит-Булагатского района
МКД площадка №18 Адрес размещения площадки: п. Усть-Ордынский, ул. Ленина 39

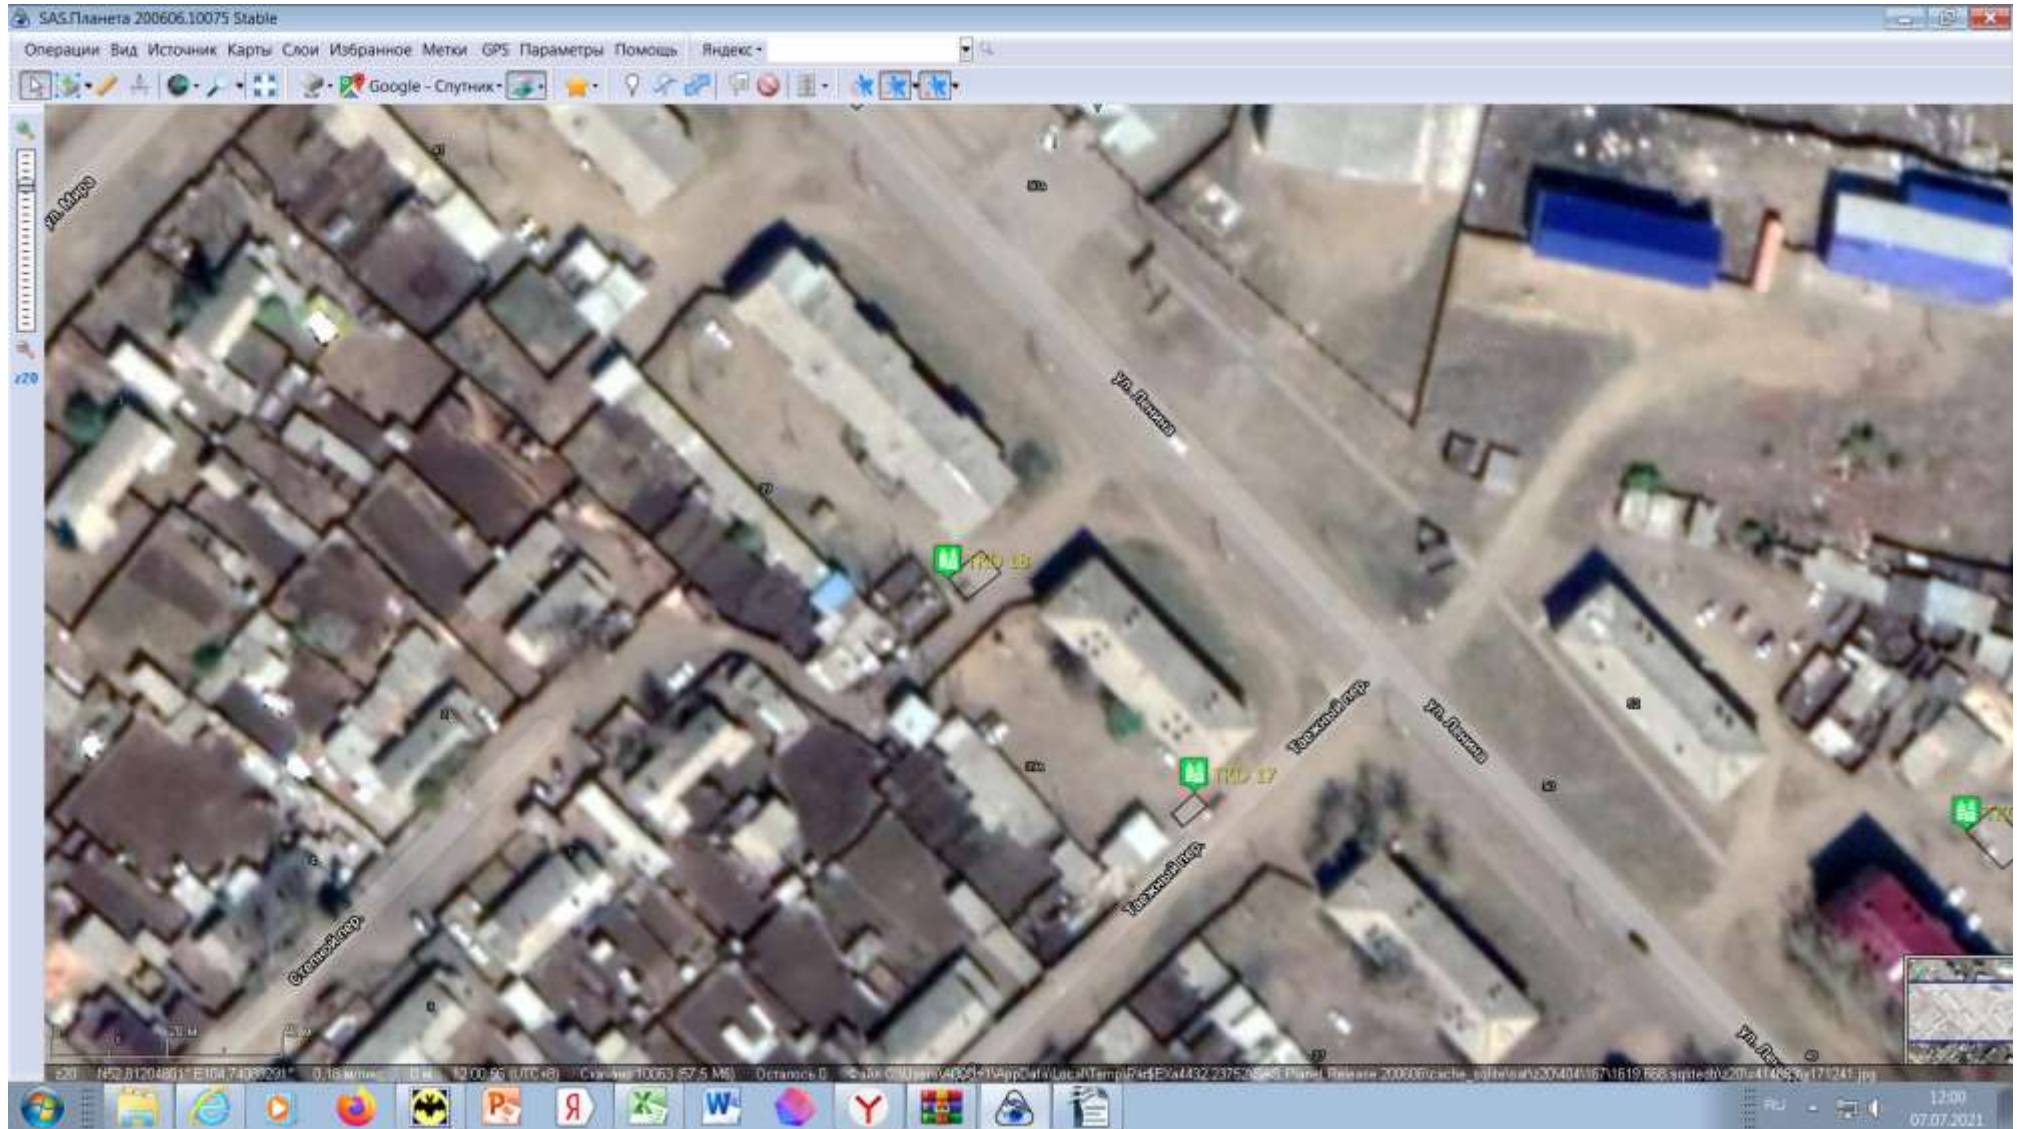

Масштаб 1:2000

Схема размещения мест (площадок) накопления ТКО на территории Эхирит-Булагатского района
МКД площадка №19 Адрес размещения площадки: п. Усть-Ордынский, пер. Еловый, д.1




Масштаб 1:2000

Схема размещения мест (площадок) накопления ТКО на территории Эхирит-Булагатского района
МКД площадка №20 Адрес размещения площадки: п. Усть-Ордынский, МКР, 6




Масштаб 1:2000

Схема размещения мест (площадок) накопления ТКО на территории Эхирит-Булагатского района
МКД площадка №21 Адрес размещения площадки: п. Усть-Ордынский, МКР, 4

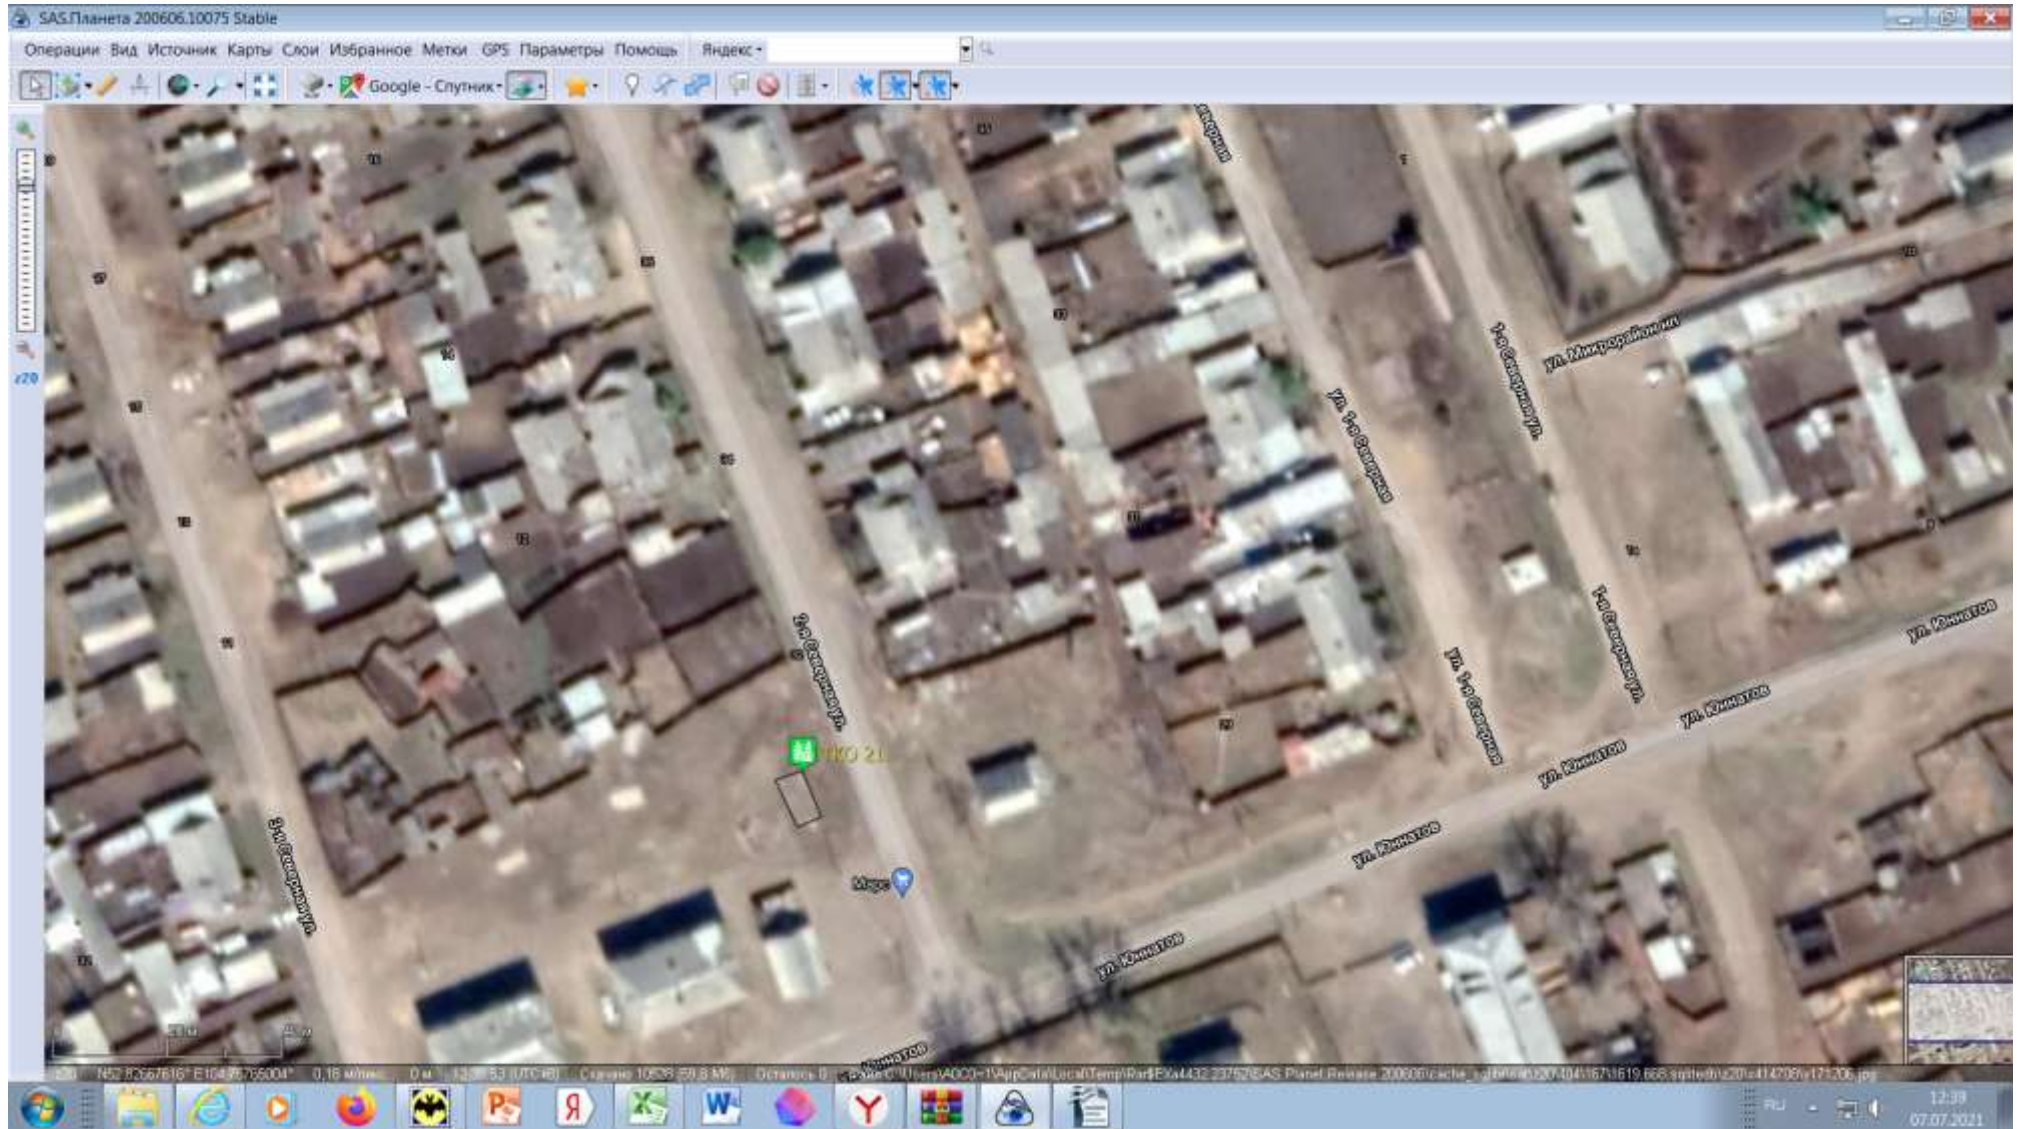


Масштаб 1:2000

Схема размещения мест (площадок) накопления ТКО на территории Эхирит-Булагатского района
МКД площадка №22 Адрес размещения площадки: п. Усть-Ордынский, ул. Ленина 36

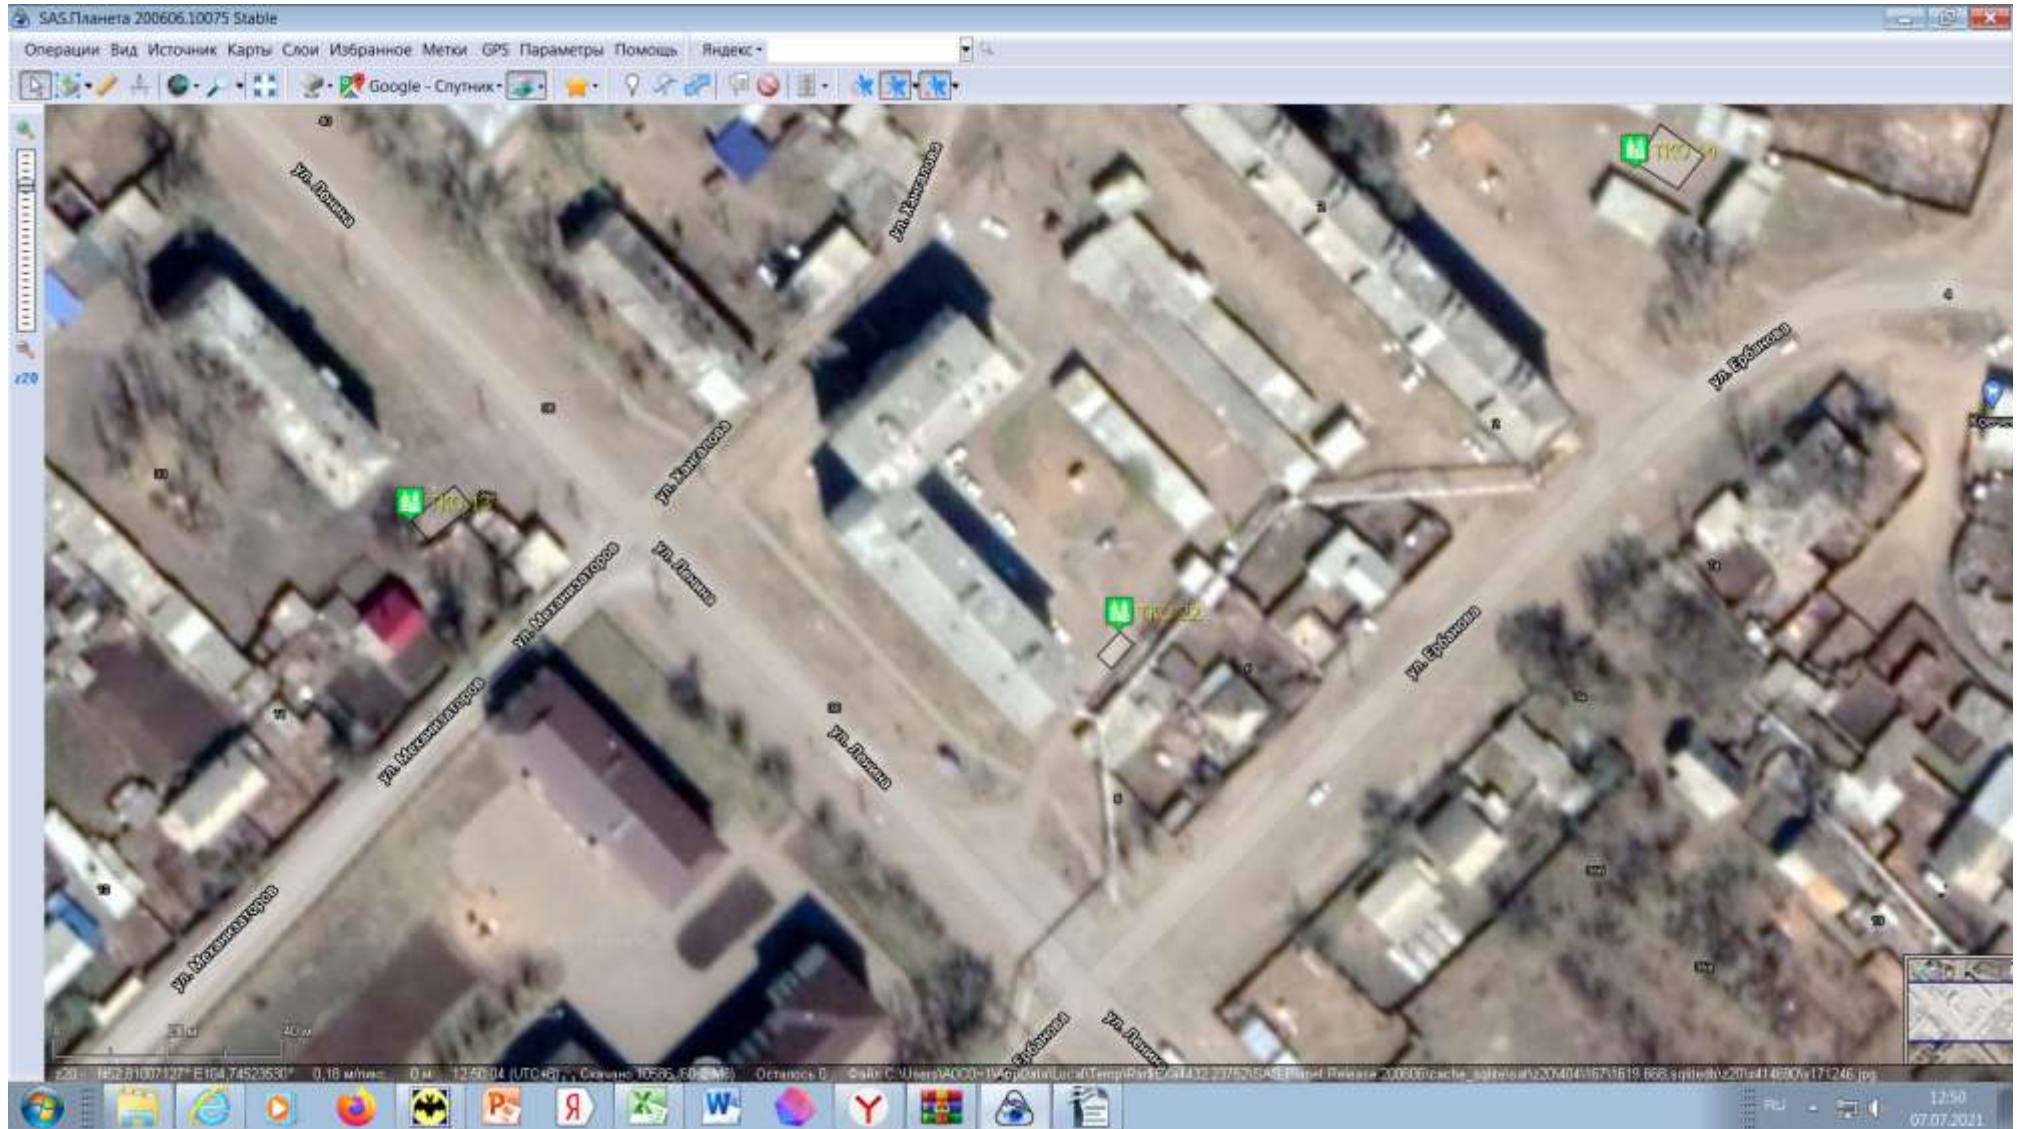

Масштаб 1:2000

Схема размещения мест (площадок) накопления ТКО на территории Эхирит-Булагатского района
МКД площадка №23 Адрес размещения площадки: п. Усть-Ордынский, ул. Ленина 38

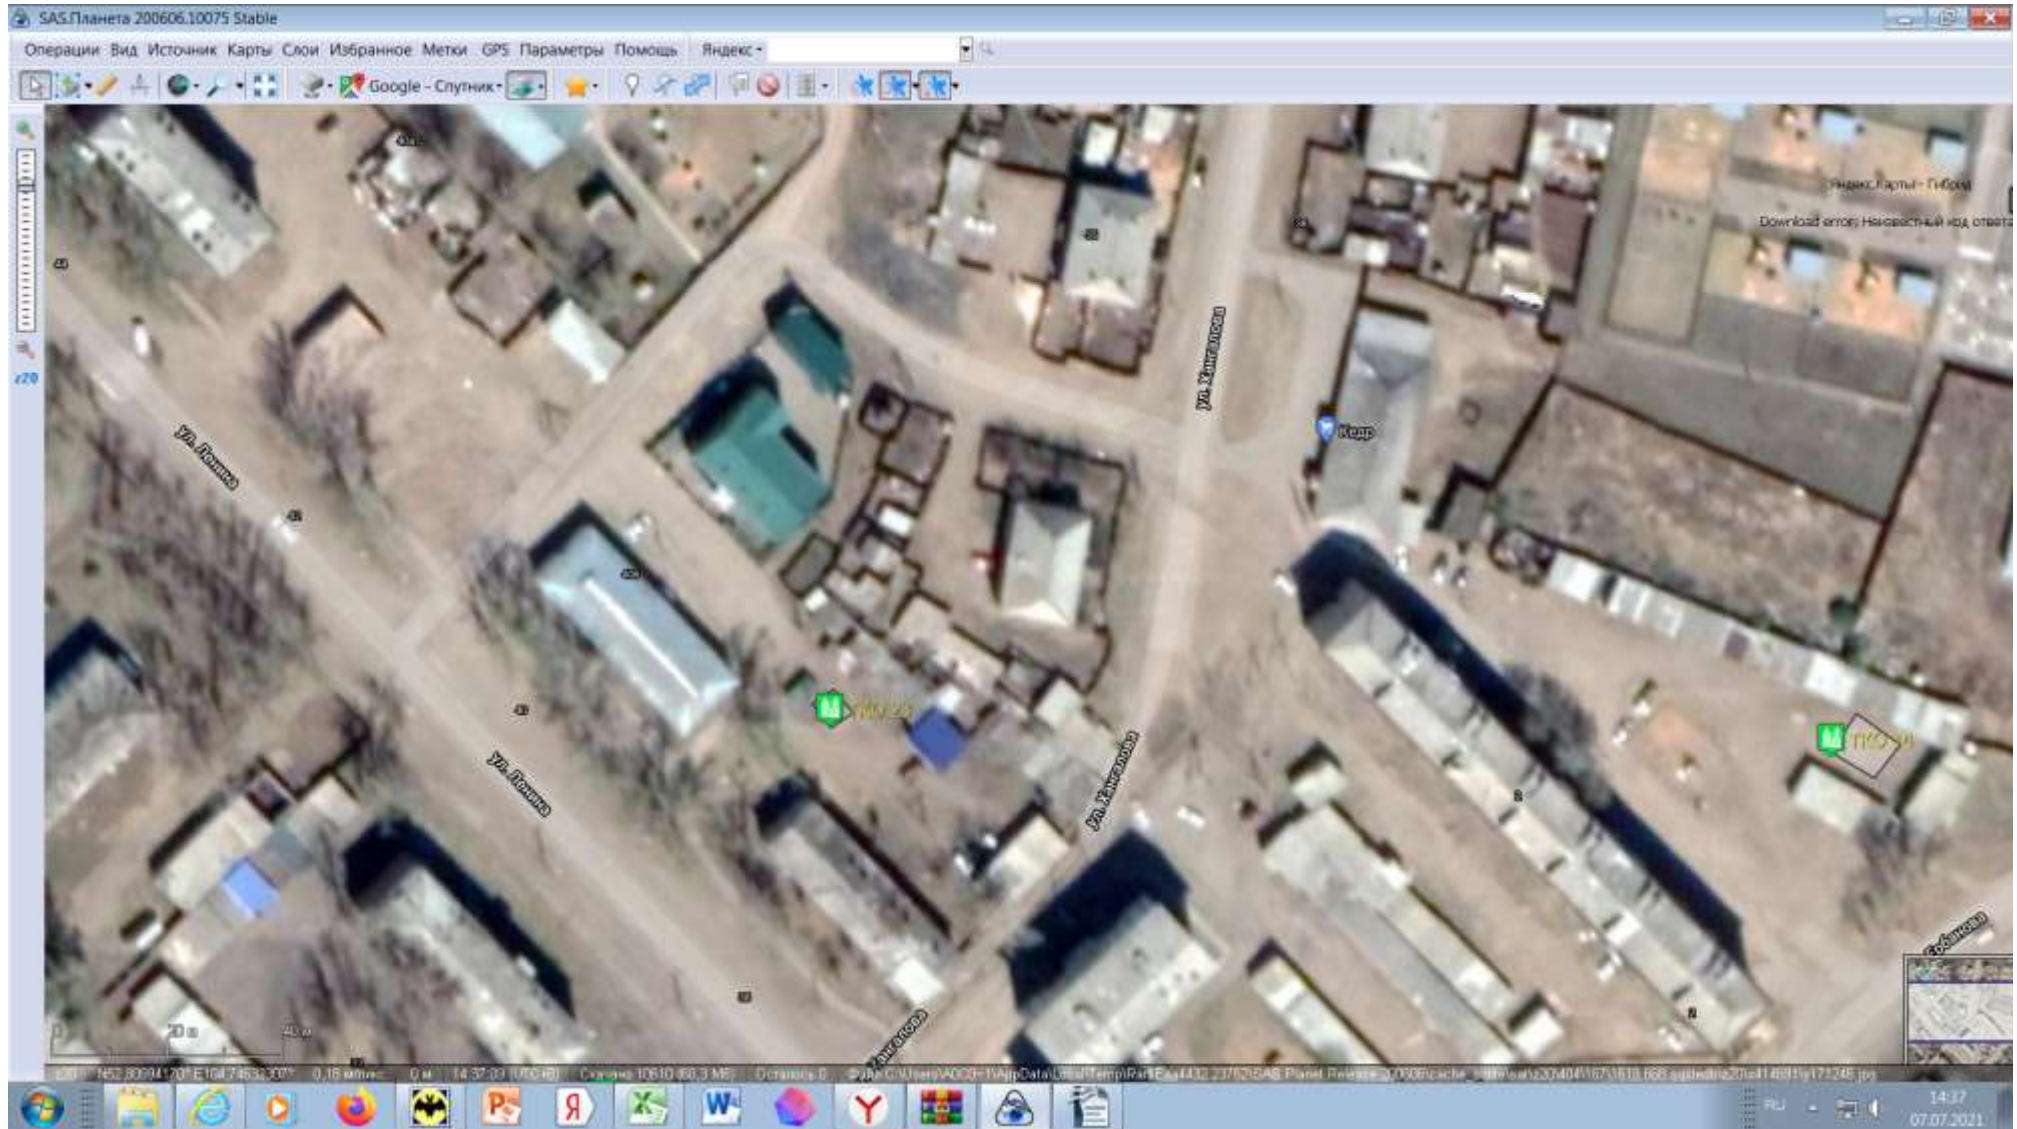

Масштаб 1:2000

Схема размещения мест (площадок) накопления ТКО на территории Эхирит-Булагатского района
МКД площадка №25 Адрес размещения площадки: п. Усть-Ордынский, ул. Ленина 41



Масштаб 1:2000

Схема размещения мест (площадок) накопления ТКО на территории Эхирит-Булагатского района
МКД площадка №26 Адрес размещения площадки: п. Усть-Ордынский, ул. Хангалова, 53



Масштаб 1:2000

Схема размещения мест (площадок) накопления ТКО на территории Эхирит-Булагатского района
МКД площадка №27 Адрес размещения площадки: п. Усть-Ордынский, ул. Хангалова, 55



Масштаб 1:2000

Схема размещения мест (площадок) накопления ТКО на территории Эхирит-Булагатского района
Частный сектор площадка №22 Адрес размещения площадки: п. Усть-Ордынский, ул. Ербанова во дворе дома 19



Масштаб 1:2000

Схема размещения мест (площадок) накопления ТКО на территории Эхирит-Булагатского района

Частный сектор площадка №23 Адрес размещения площадки: п. Усть-Ордынский, ул. Чумакова возле дома 1



Масштаб 1:2000

Схема размещения мест (площадок) накопления ТКО на территории Эхирит-Булагатского района

МКД площадка №28 Адрес размещения площадки: п. Усть-Ордынский, ул. Первомайская, д.31



Масштаб 1:2000