

Приложение №2
к постановлению мэра
МО «Эхирит-Буллагатский район»
от 20.07.2021 № 1093


Схема размещения мест (площадок) накопления ТКО на территории Эхирит-Буллагатского района

Юр. лица площадка №1 Адрес размещения площадки: п. Усть-Ордынский, ул. Каландаришвили. 98Г




Масштаб 1:2000

Схема размещения мест (площадок) накопления ТКО на территории Эхирит-Булгатского района
Юр. лица площадка №2 Адрес размещения площадки: п. Усть-Ордынский, ул. Каландаришвили. 98

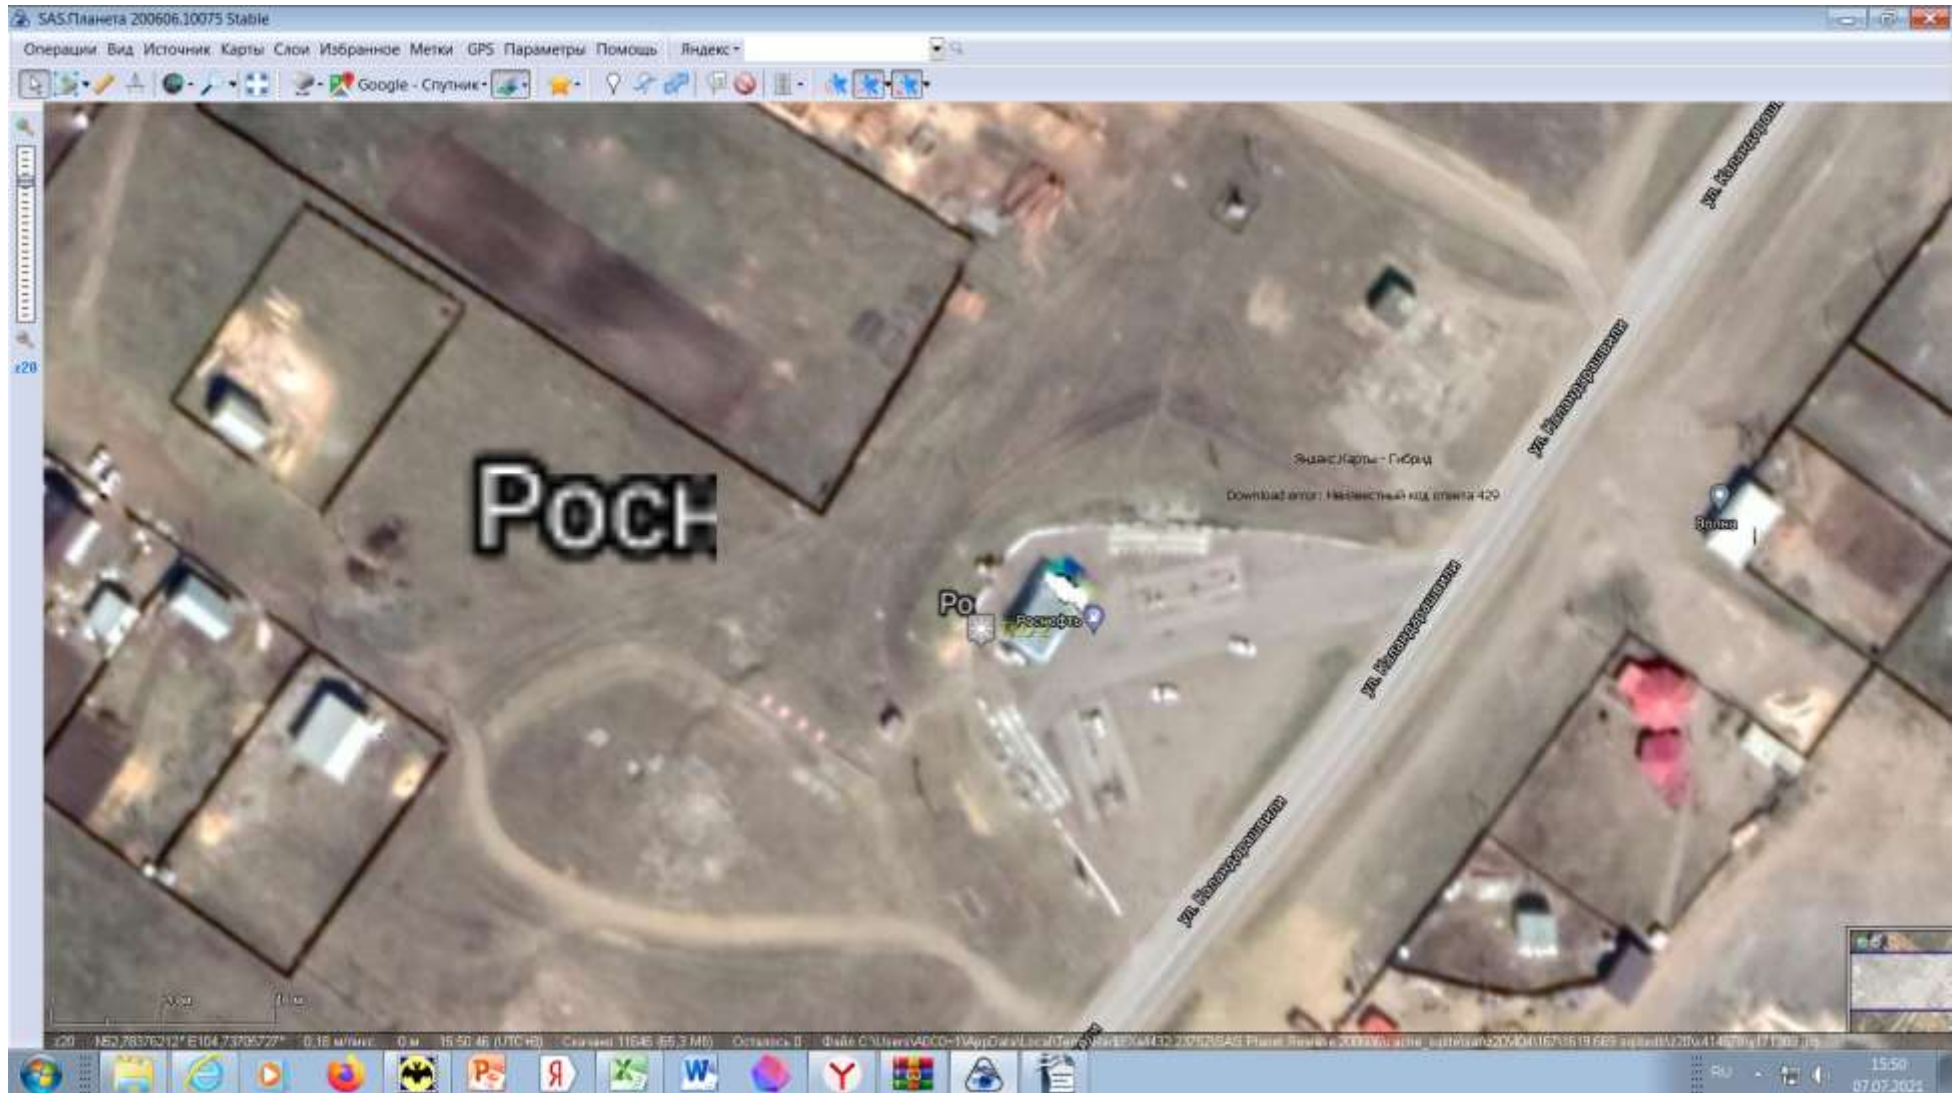

Масштаб 1:2000


Схема размещения мест (площадок) накопления ТКО на территории Эхирит-Булагатского района
Юр. лица площадка №3 Адрес размещения площадки: 88 километр автотрассы «Иркутск-Качуг»

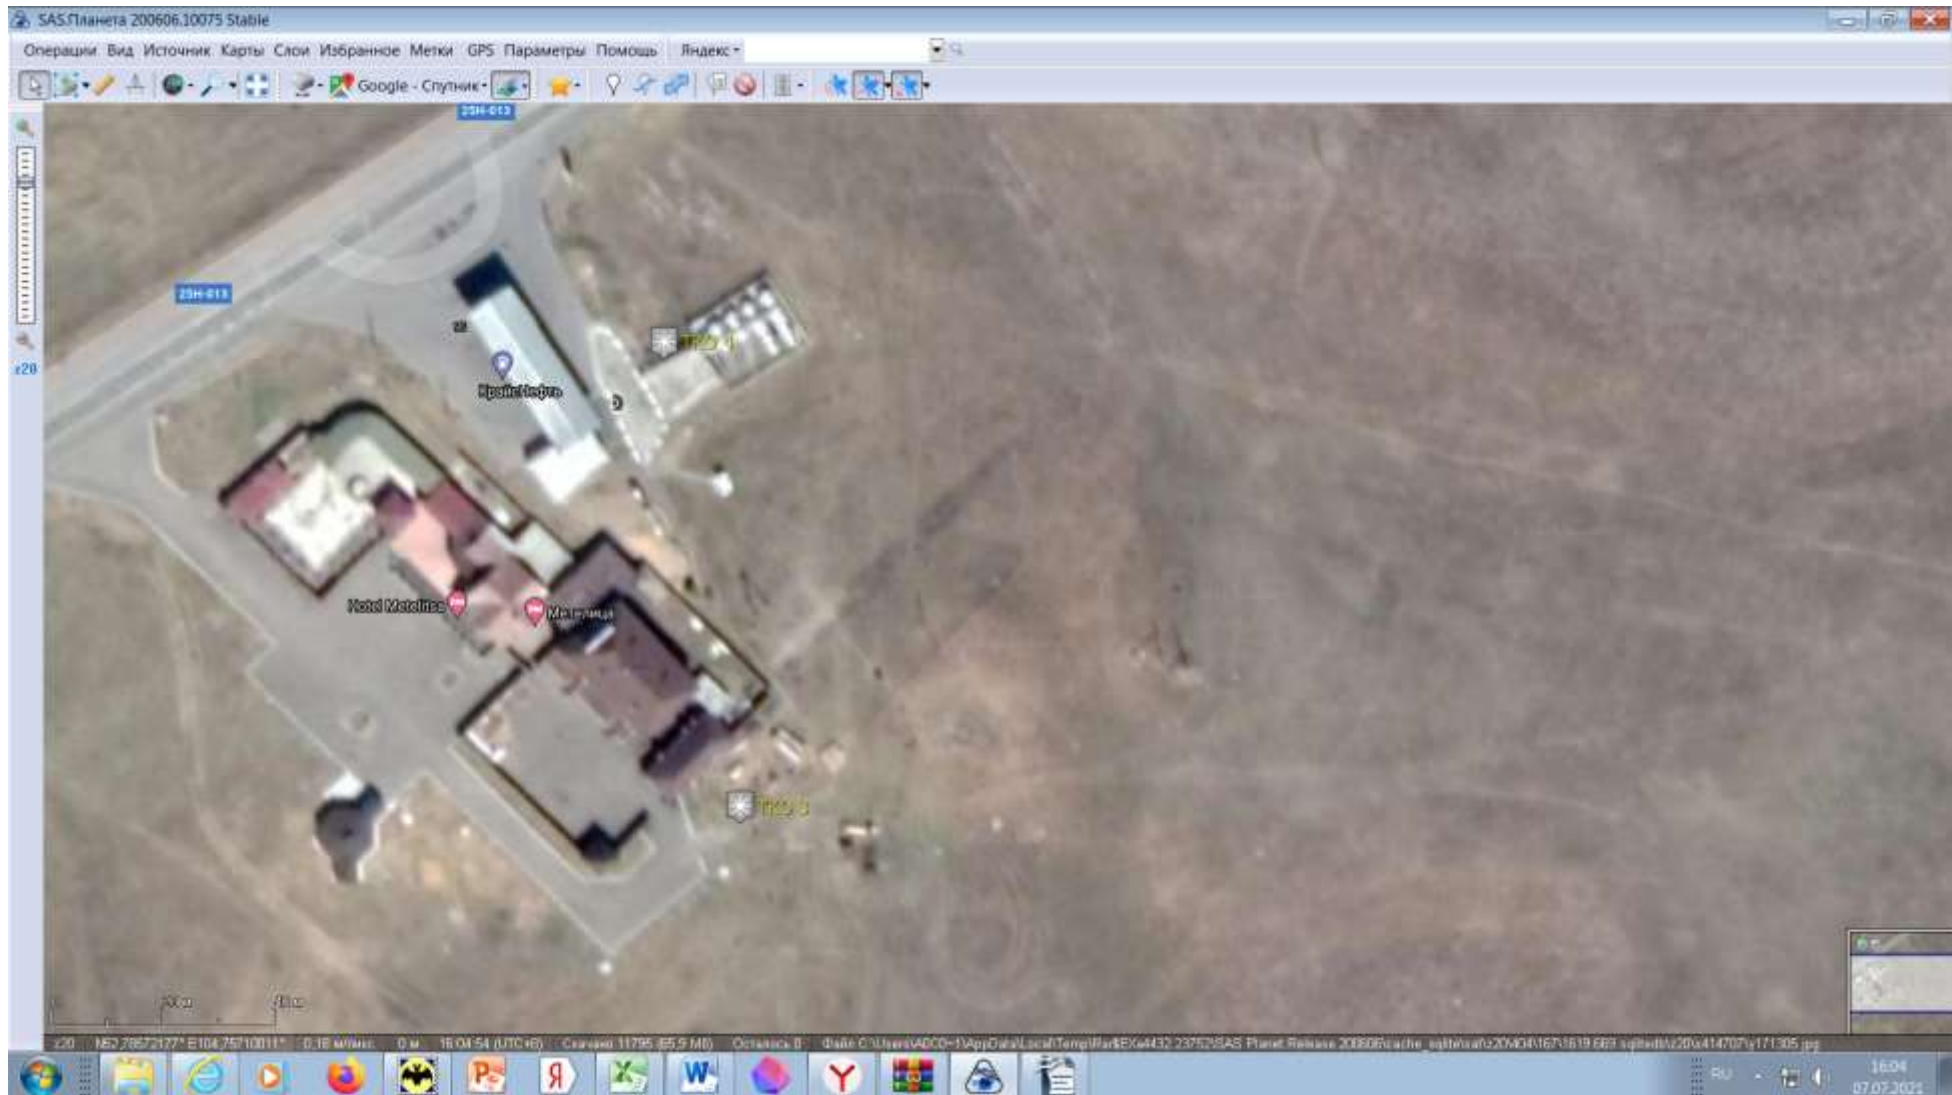

Масштаб 1:2000

Схема размещения мест (площадок) накопления ТКО на территории Эхирит-Булагатского района

Юр. лица площадка №4 Адрес размещения площадки: 88 километр автотрассы «Иркутск-Качуг»

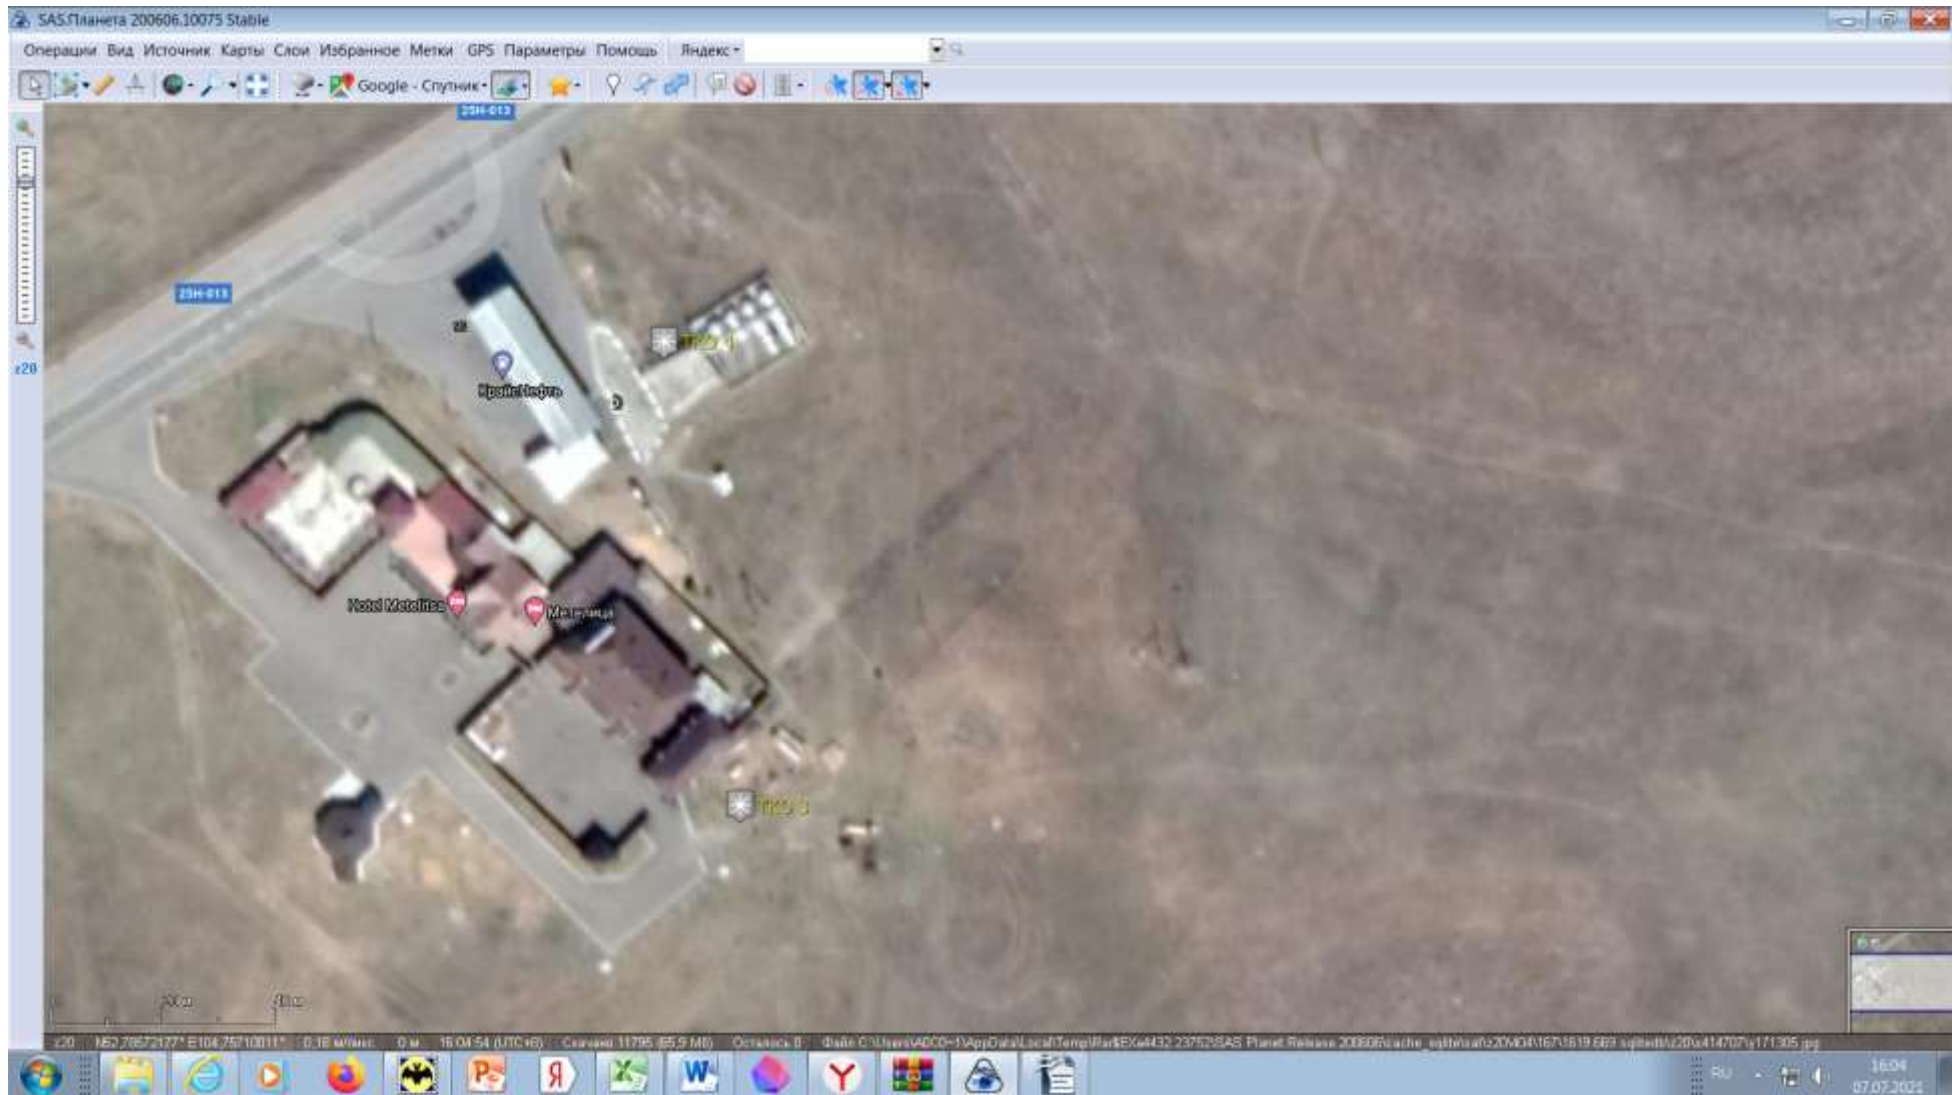

Масштаб 1:2000

Схема размещения мест (площадок) накопления ТКО на территории Эхирит-Булгатского района


Юр. лица площадка №5 Адрес размещения площадки: п. Усть-Ордынский, ул. 50 лет Октября, 49



Масштаб 1:2000

Схема размещения мест (площадок) накопления ТКО на территории Эхирит-Булагатского района

Юр. лица площадка №6 Адрес размещения площадки: п. Усть-Ордынский, ул. 50 лет Октября, 49

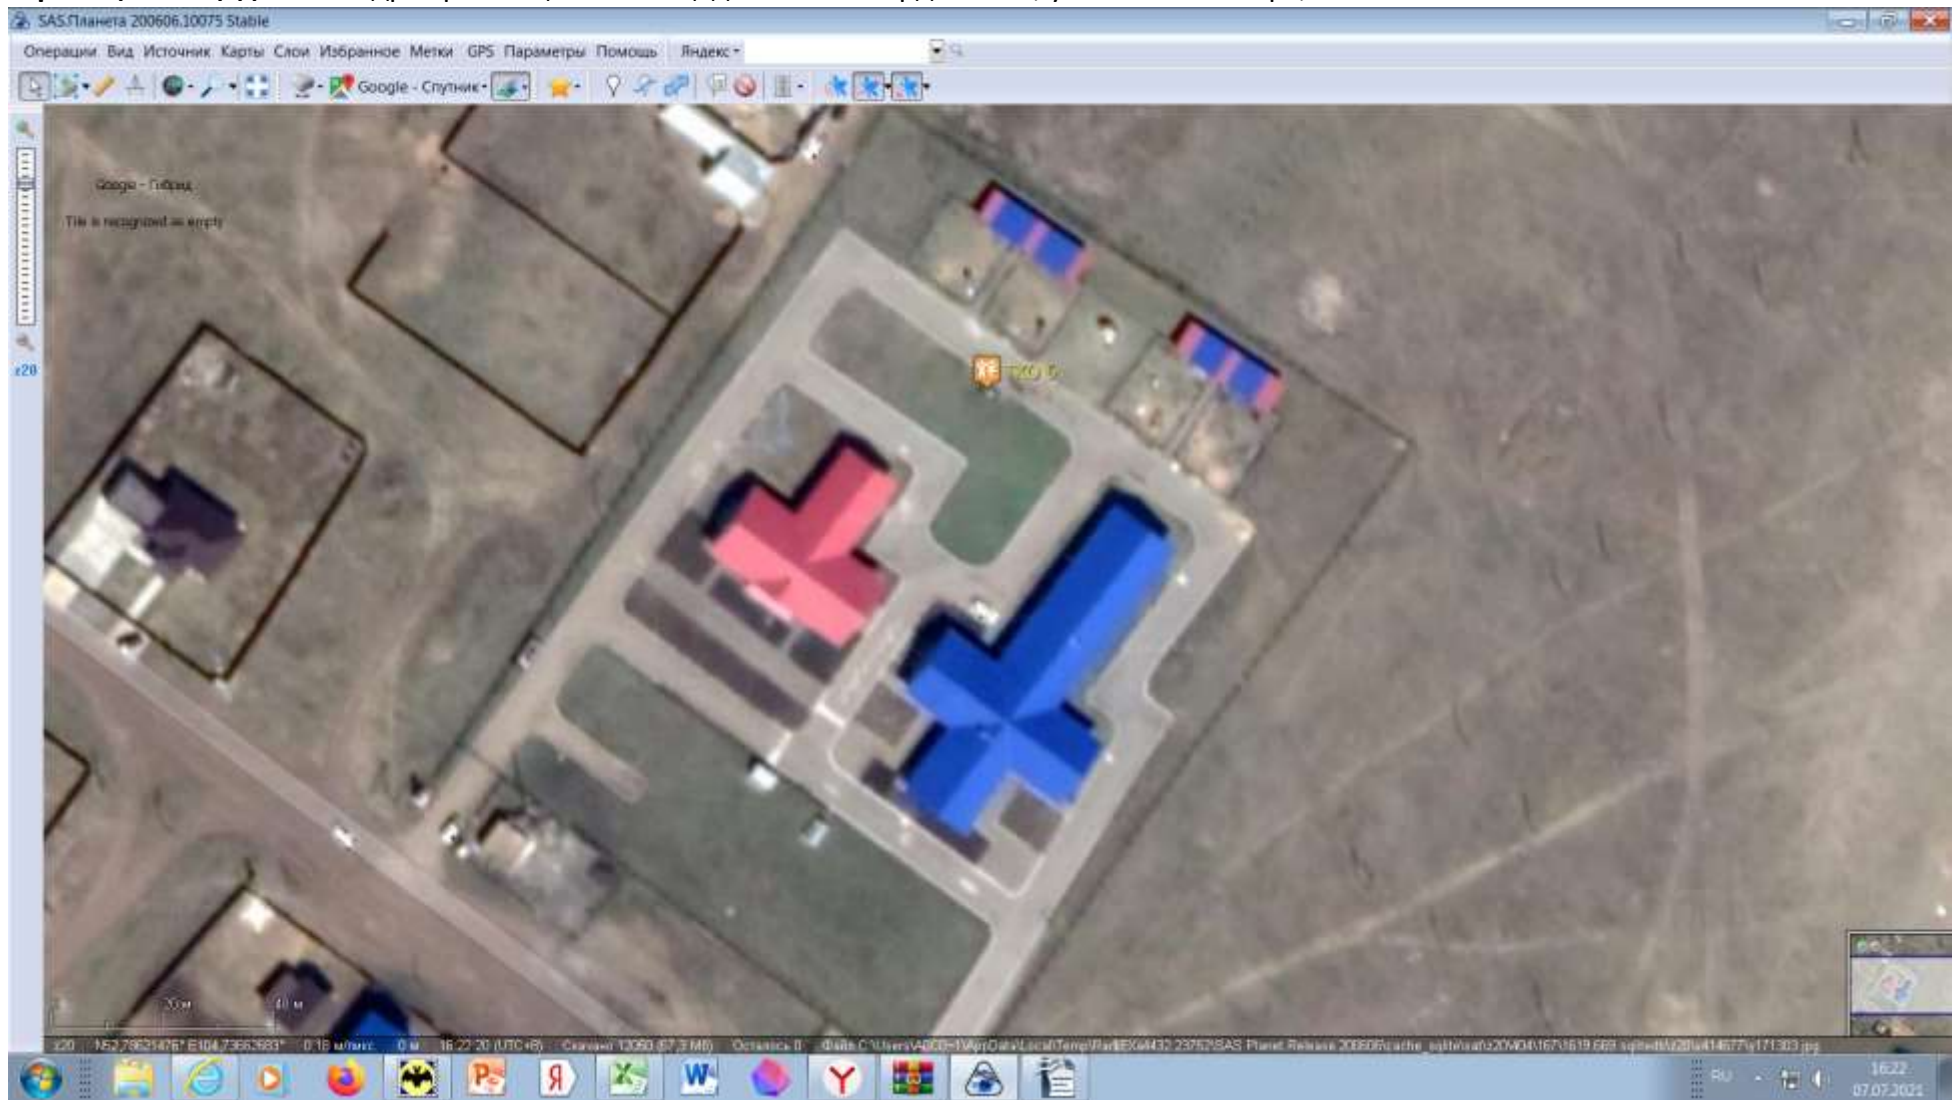

Масштаб 1:2000

Схема размещения мест (площадок) накопления ТКО на территории Эхирит-Булагатского района

Юр. лица площадка №7 Адрес размещения площадки: п. Усть-Ордынский, ул. 8 марта, 109



Масштаб 1:2000

Схема размещения мест (площадок) накопления ТКО на территории Эхирит-Булагатского района


Юр. лица площадка №8 Адрес размещения площадки: п. Усть-Ордынский, ул. 9 мая, 25



Масштаб 1:2000

Схема размещения мест (площадок) накопления ТКО на территории Эхирит-Булагатского района

Юр. лица площадка №9 Адрес размещения площадки: п. Усть-Ордынский, ул. Ербанова, 74

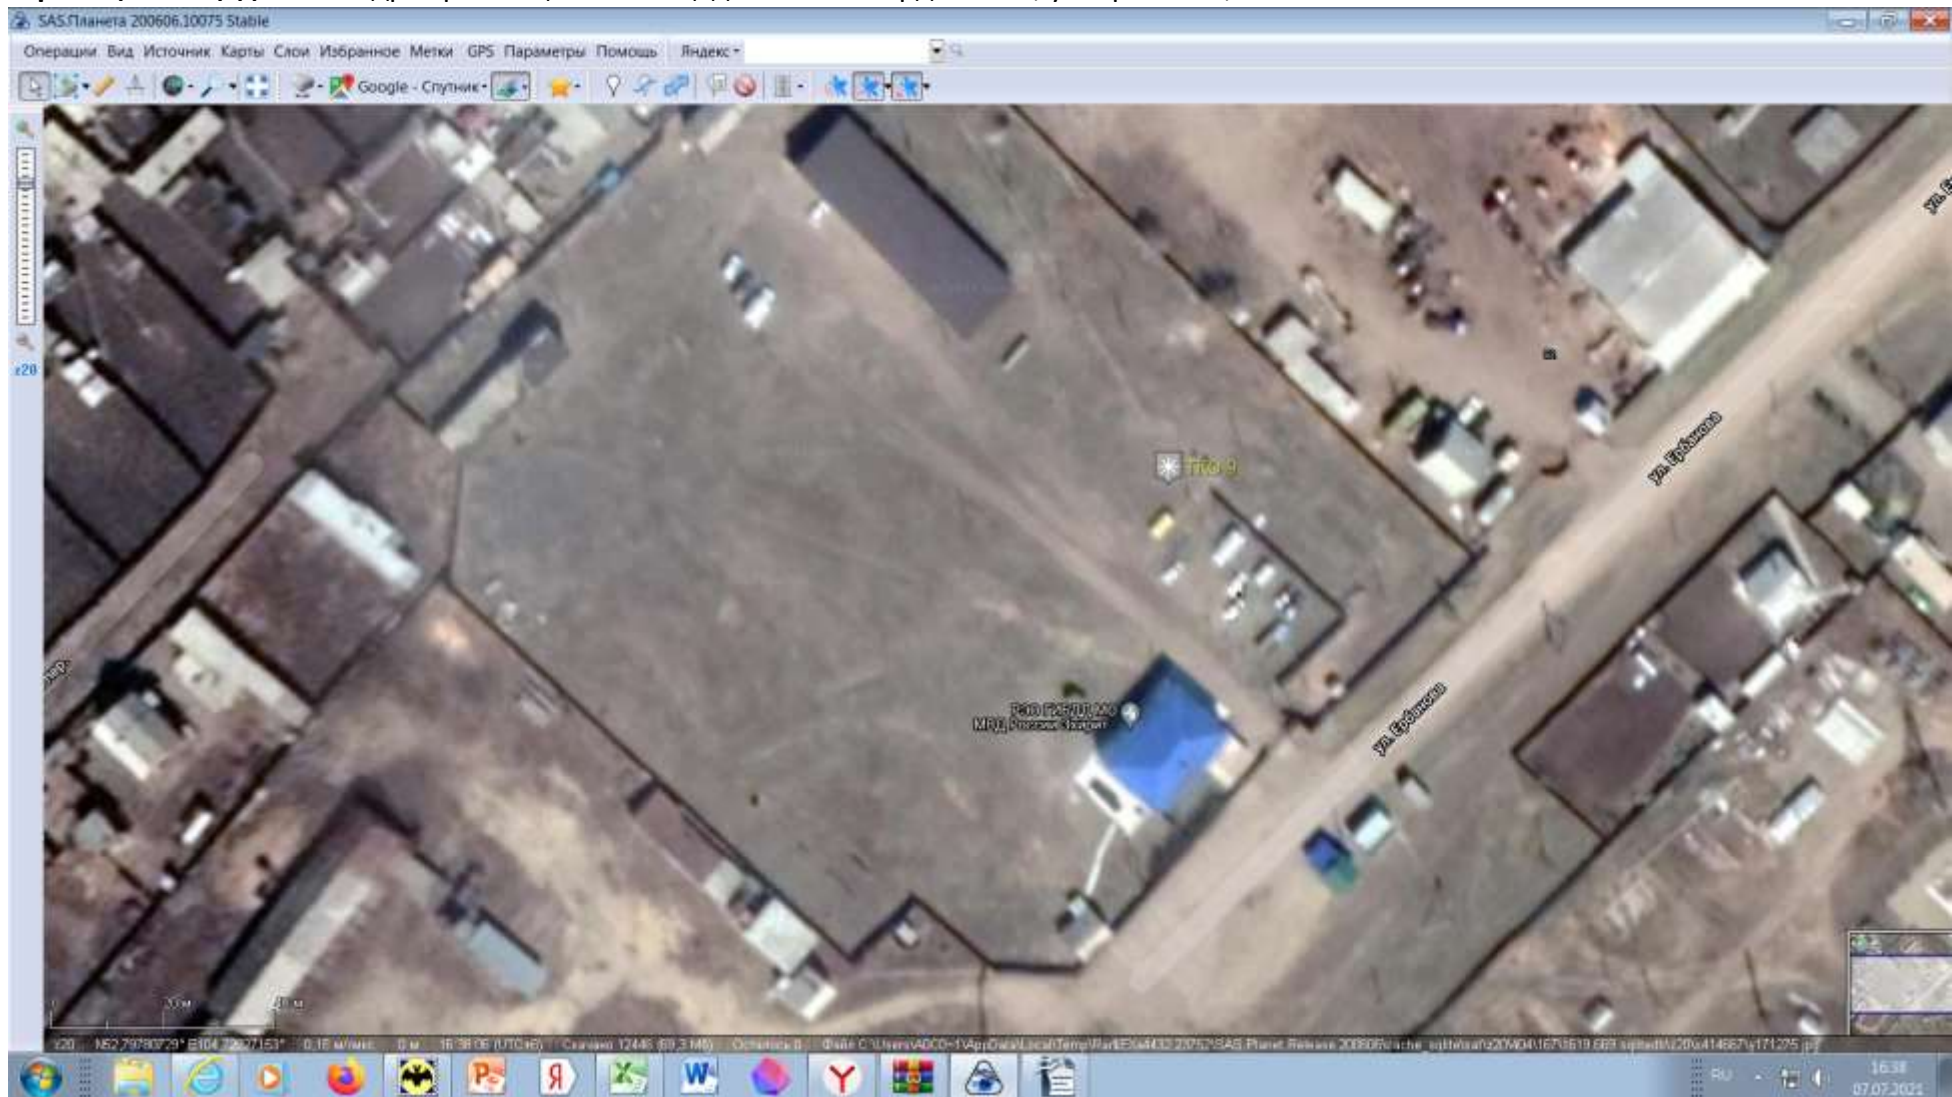

Масштаб 1:2000

Схема размещения мест (площадок) накопления ТКО на территории Эхирит-Булагатского района

Юр. лица площадка №10 Адрес размещения площадки: п. Усть-Ордынский, ул. Ербанова. 50



Масштаб 1:2000

Схема размещения мест (площадок) накопления ТКО на территории Эхирит-Булгатского района


Юр. лица площадка №11 Адрес размещения площадки: п. Усть-Ордынский, ул. 50 лет Октября, 35В



Масштаб 1:2000

Схема размещения мест (площадок) накопления ТКО на территории Эхирит-Булагатского района


Юр. лица площадка №12 Адрес размещения площадки: п. Усть-Ордынский, ул. Ербанова (магазин Хлеб-Соль)

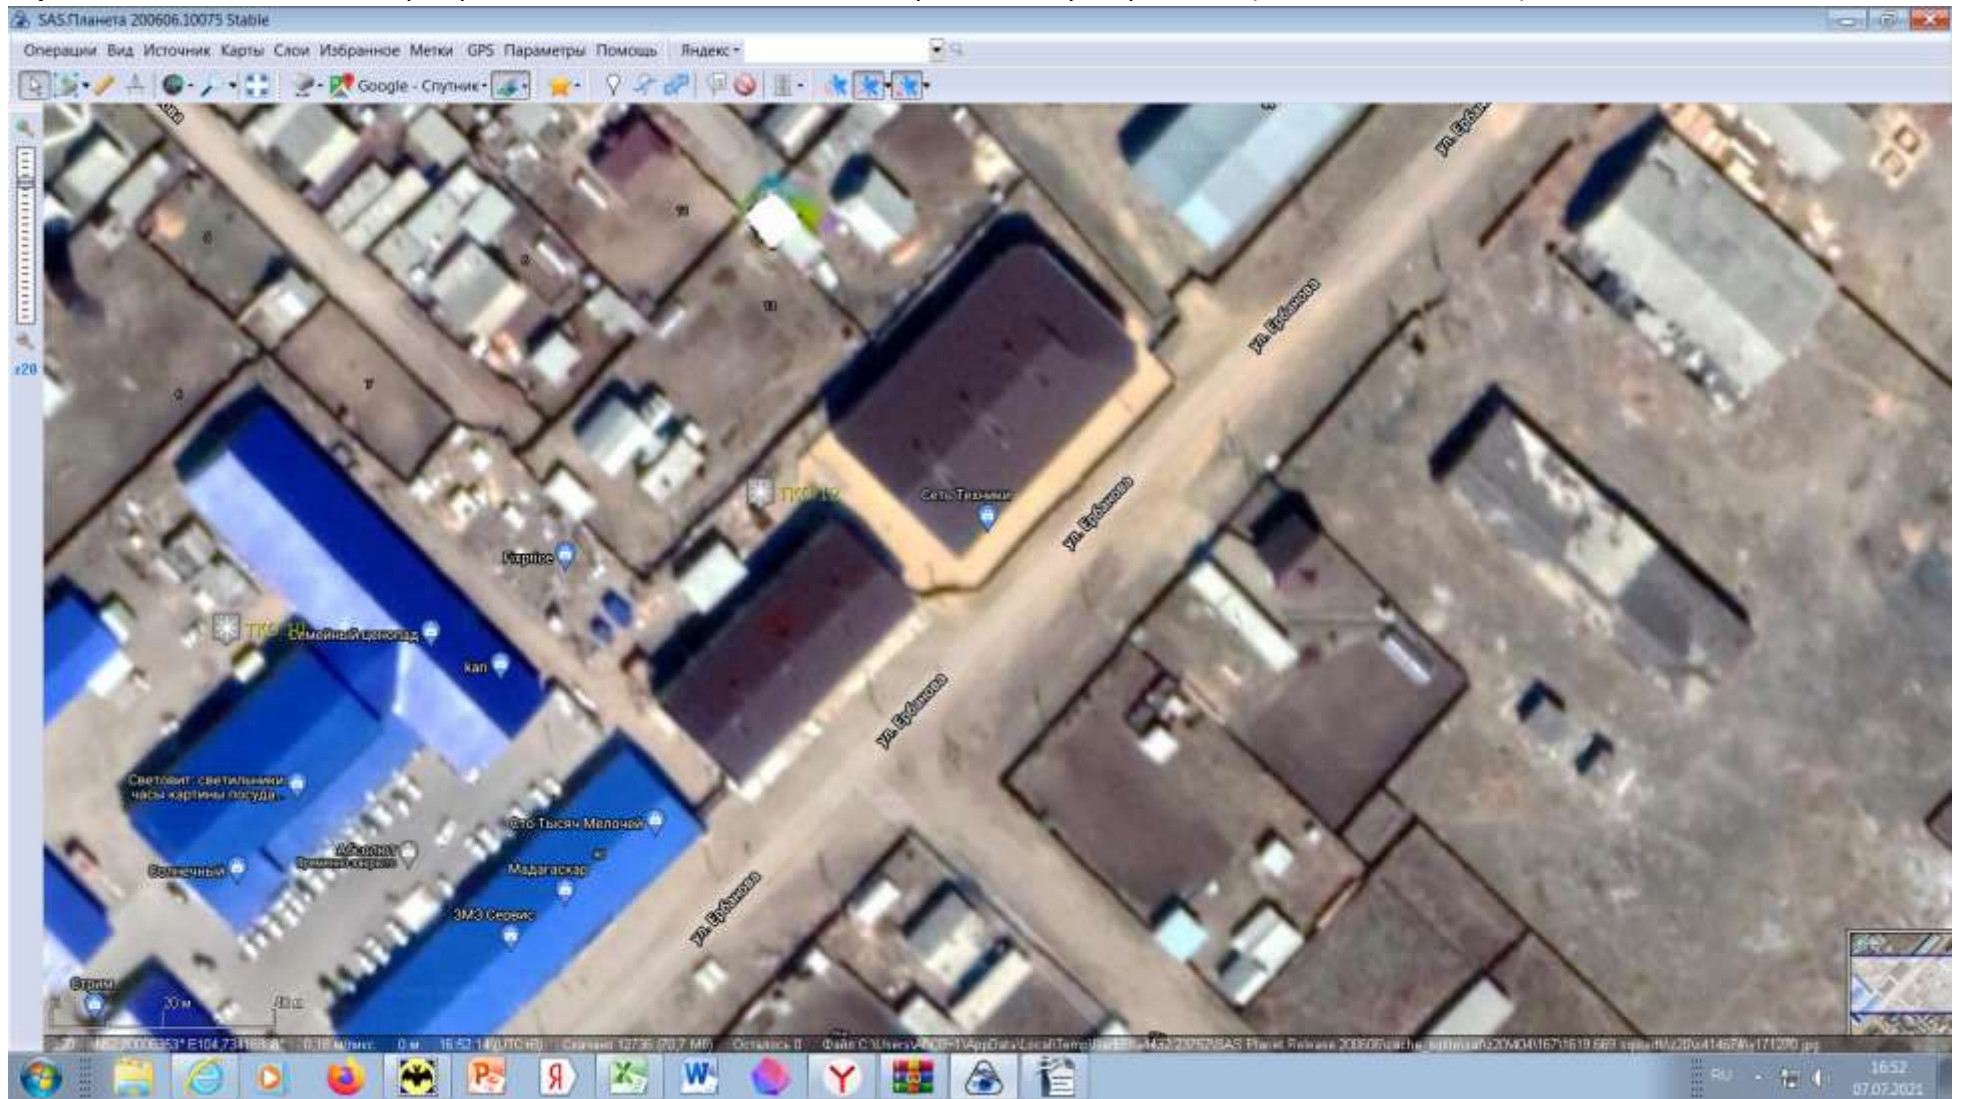

Масштаб 1:2000

Схема размещения мест (площадок) накопления ТКО на территории Эхирит-Булагатского района


Юр. лица площадка №13 Адрес размещения площадки: п. Усть-Ордынский, ул. Хамаганова, 4

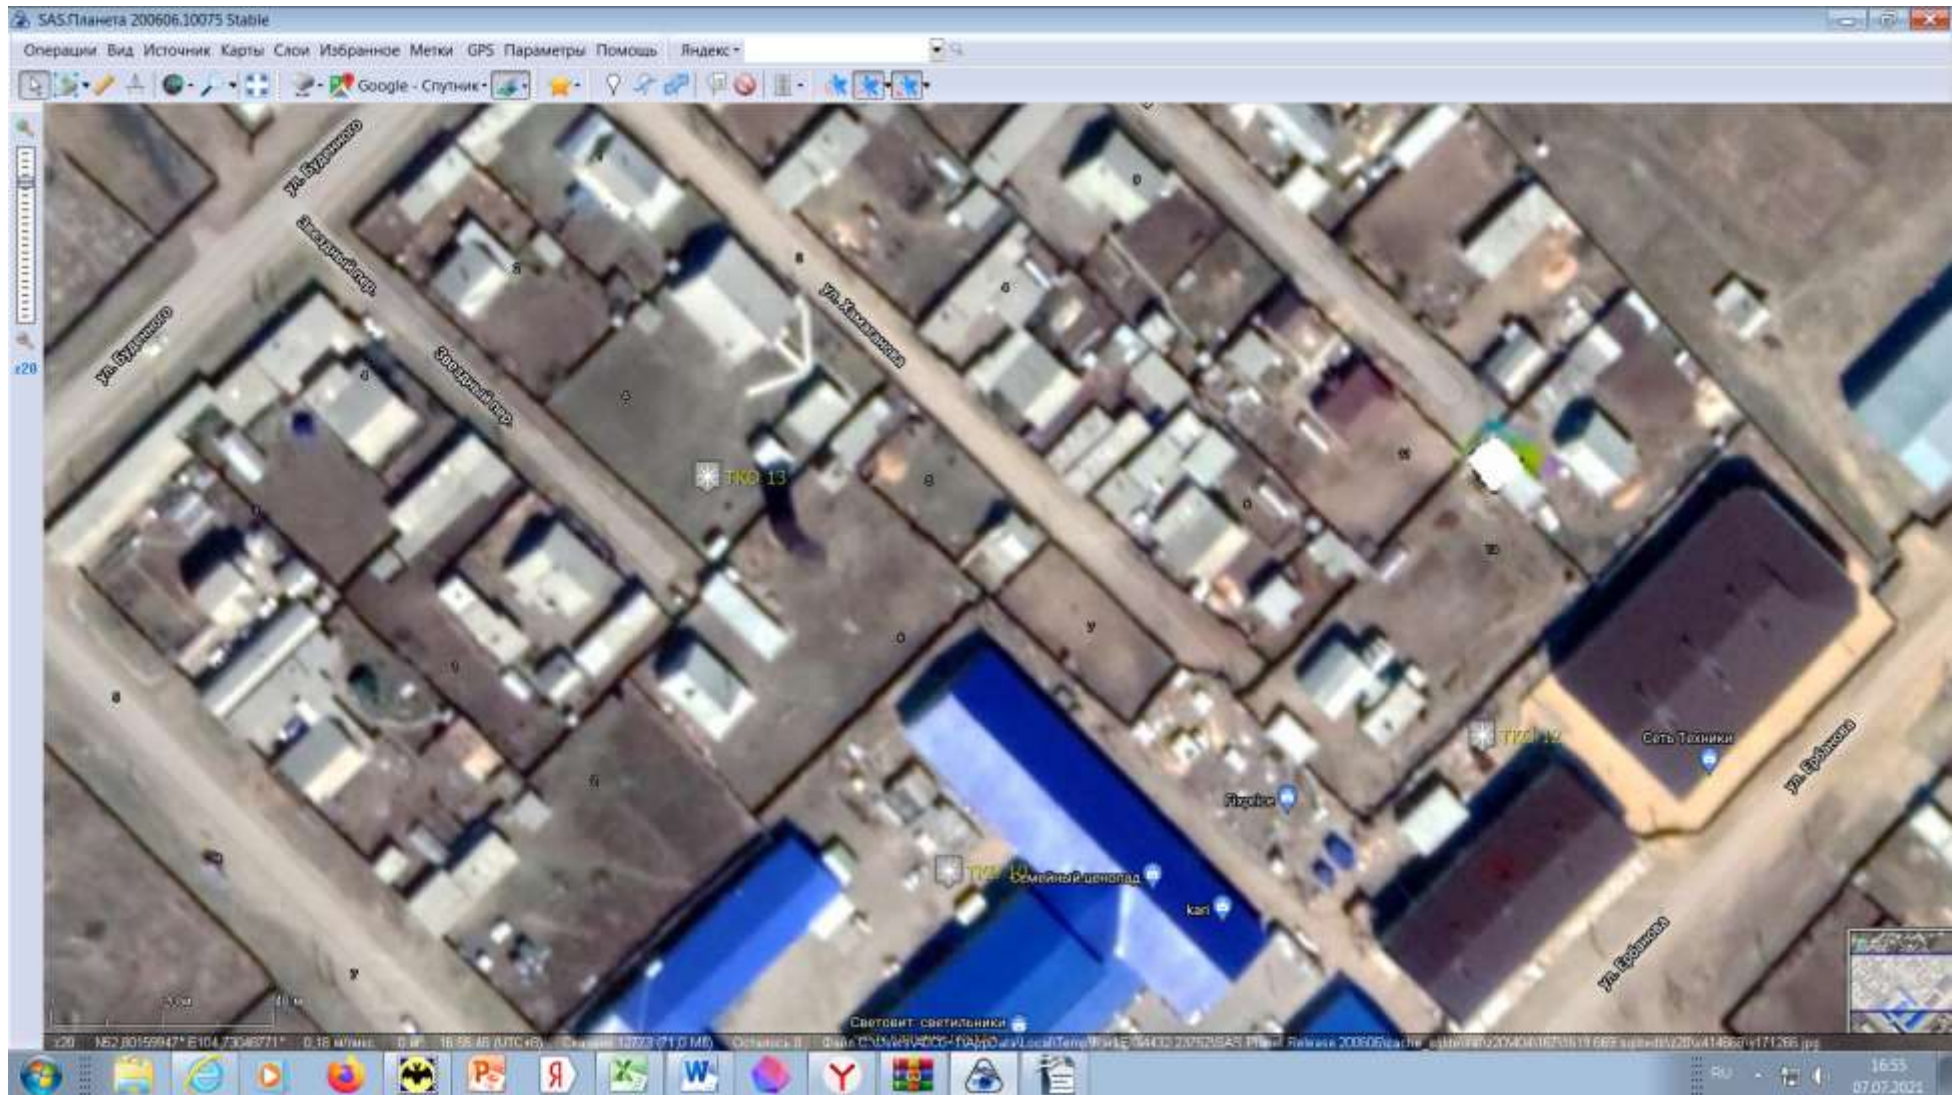

Масштаб 1:2000

Схема размещения мест (площадок) накопления ТКО на территории Эхирит-Булагатского района


Юр. лица площадка №14 Адрес размещения площадки: п. Усть-Ордынский, ул. Строителей, 6А

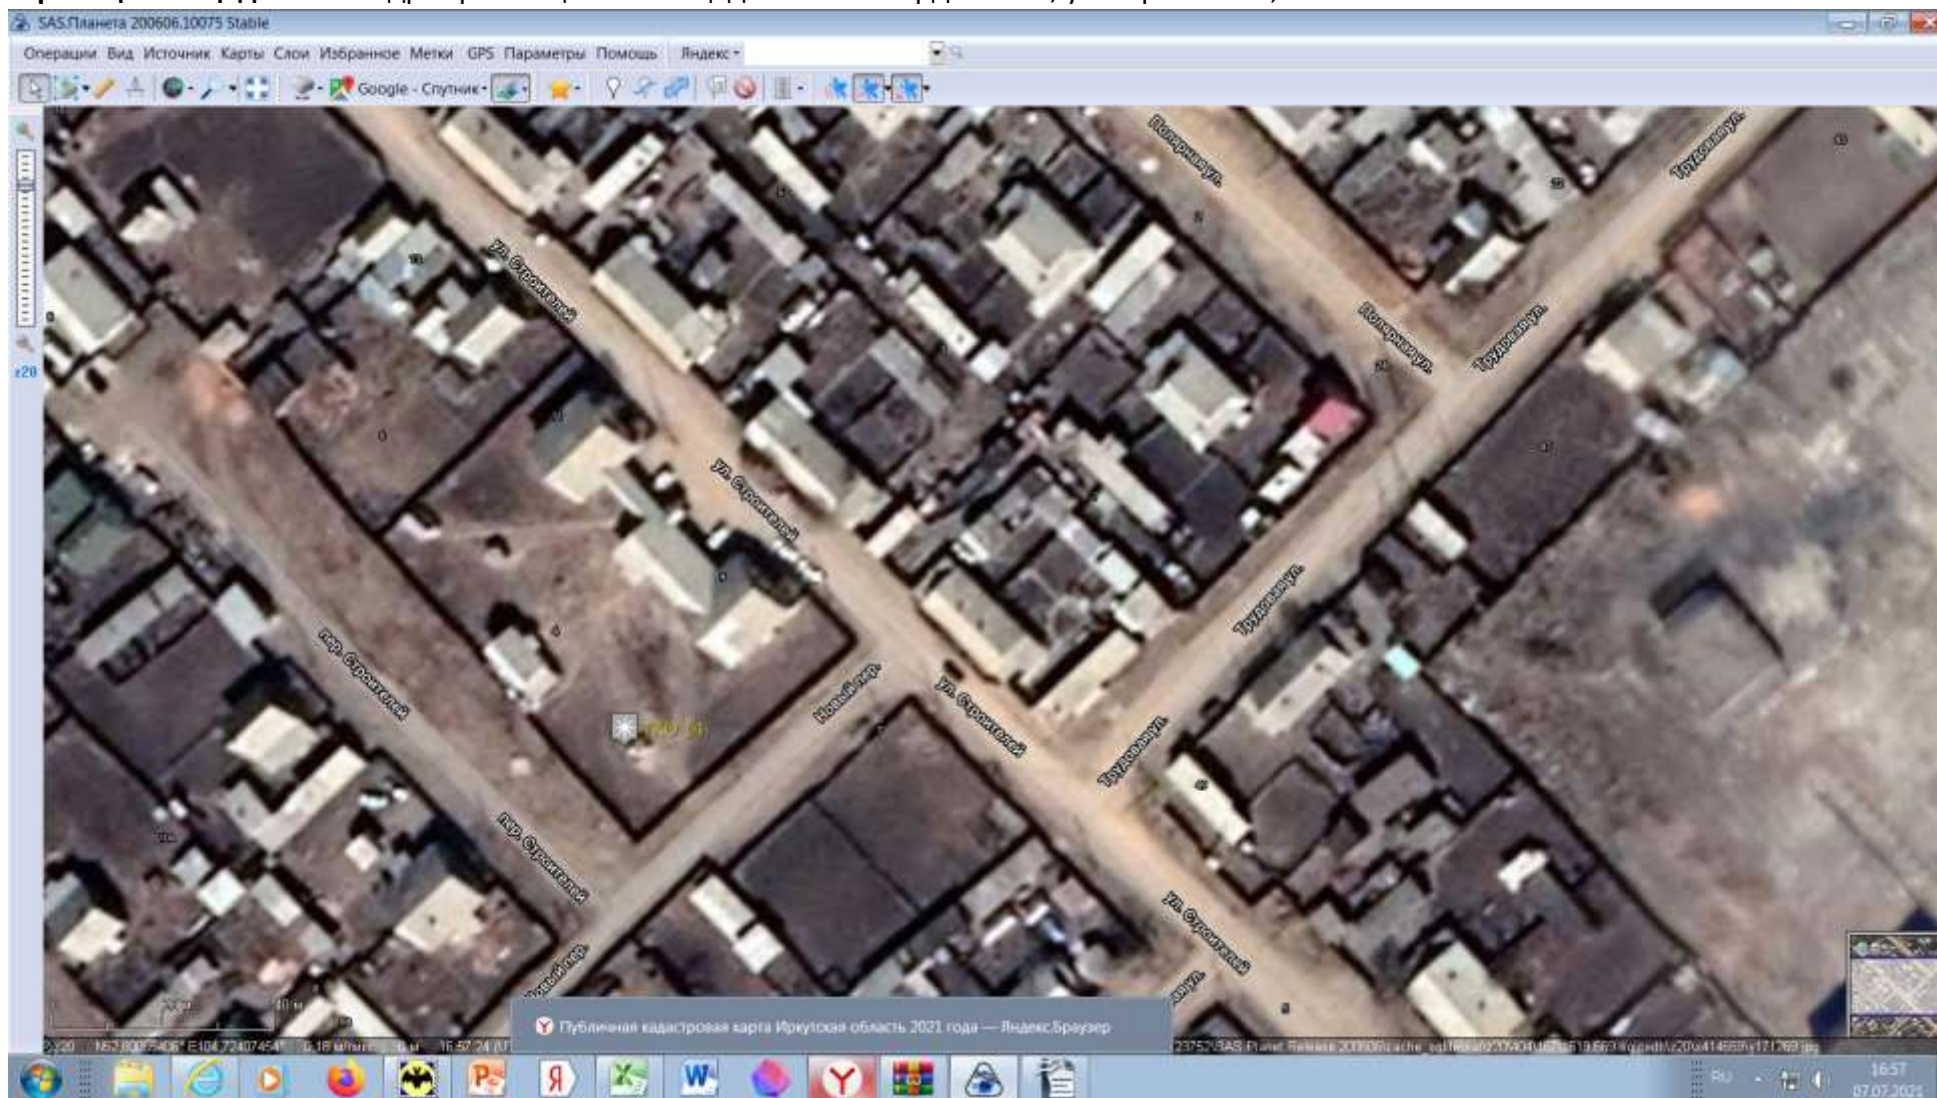

Масштаб 1:2000

Схема размещения мест (площадок) накопления ТКО на территории Эхирит-Булагатского района


Юр. лица площадка №15 Адрес размещения площадки: п. Усть-Ордынский, ул. Балтахинова, 14

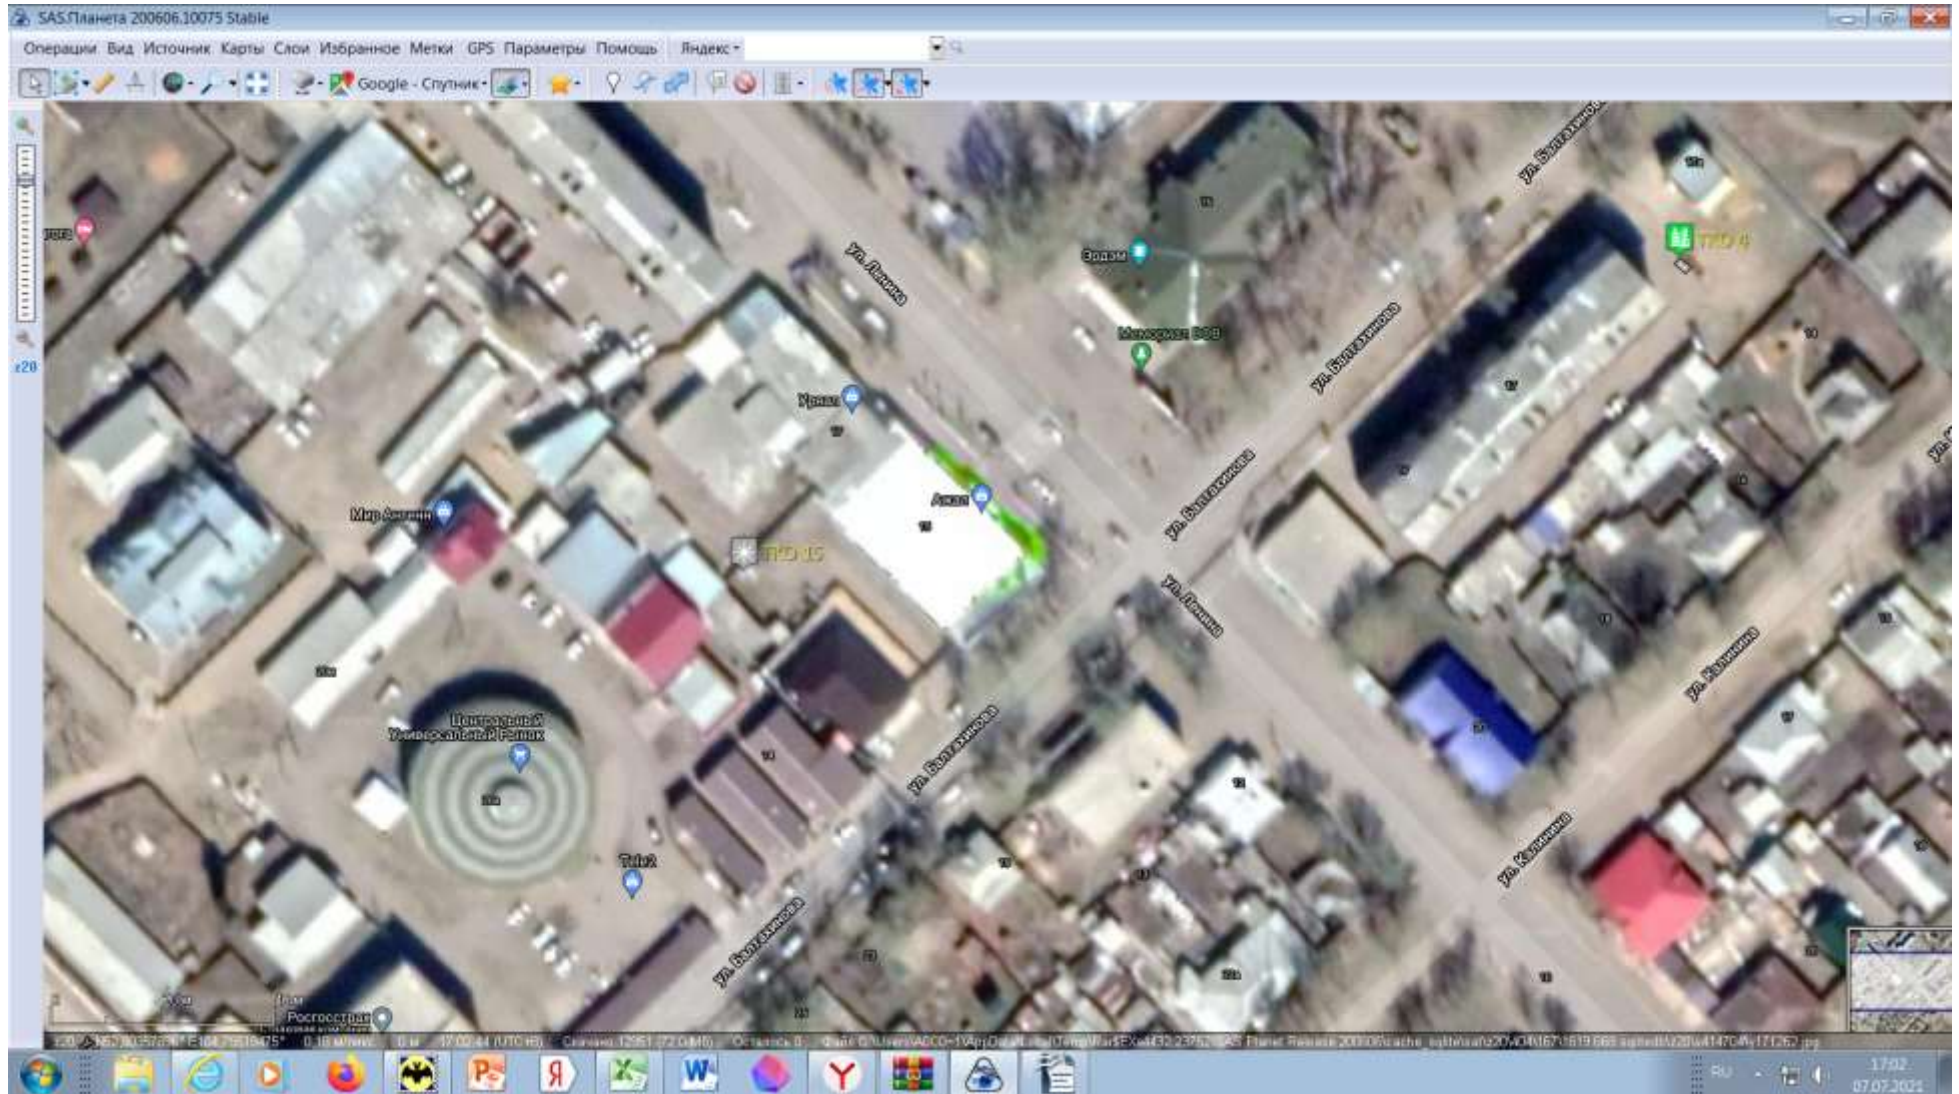

Масштаб 1:2000

Схема размещения мест (площадок) накопления ТКО на территории Эхирит-Булагатского района


Юр. лица площадка №16 Адрес размещения площадки: п. Усть-Ордынский, ул. Балтахинова, 31

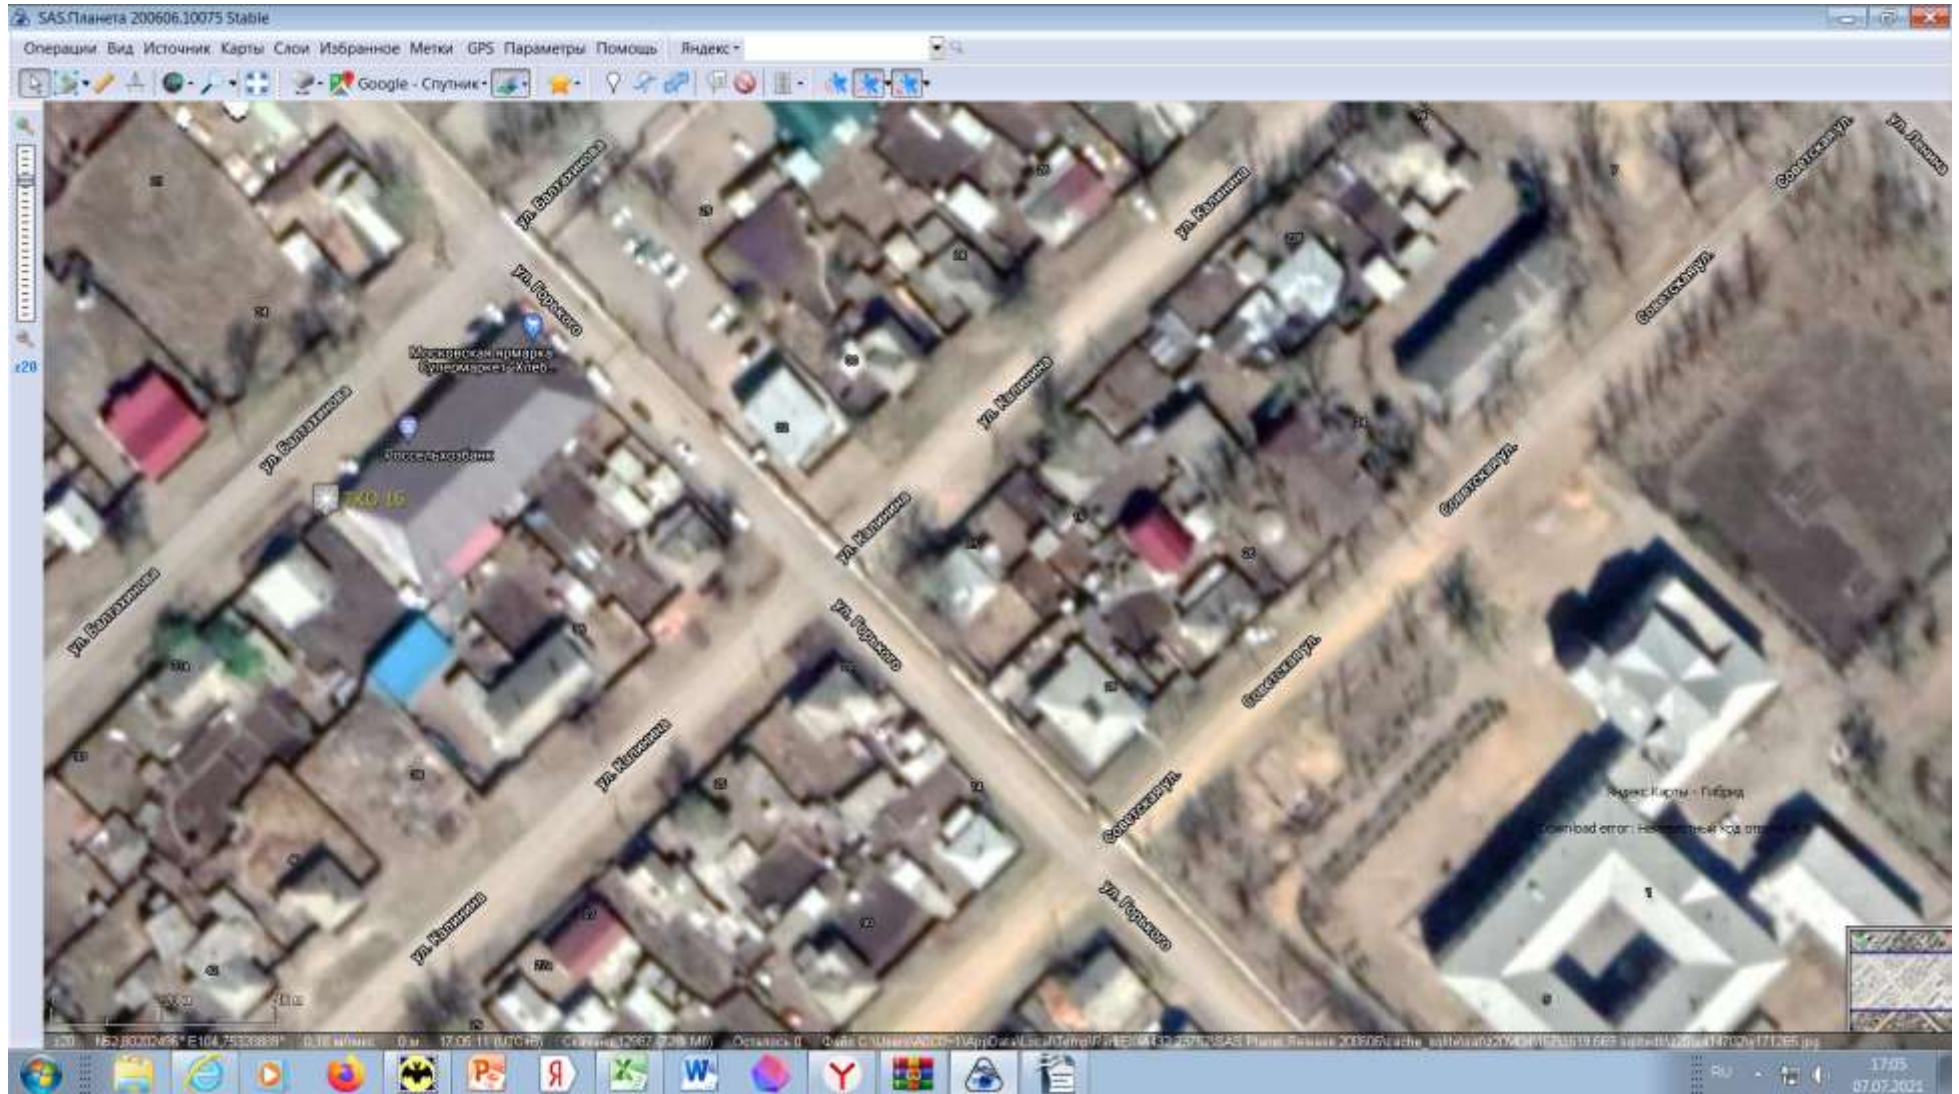

Масштаб 1:2000

Схема размещения мест (площадок) накопления ТКО на территории Эхирит-Булагатского района


Юр. лица площадка №17 Адрес размещения площадки: п. Усть-Ордынский, ул. 50 лет Октября, 19

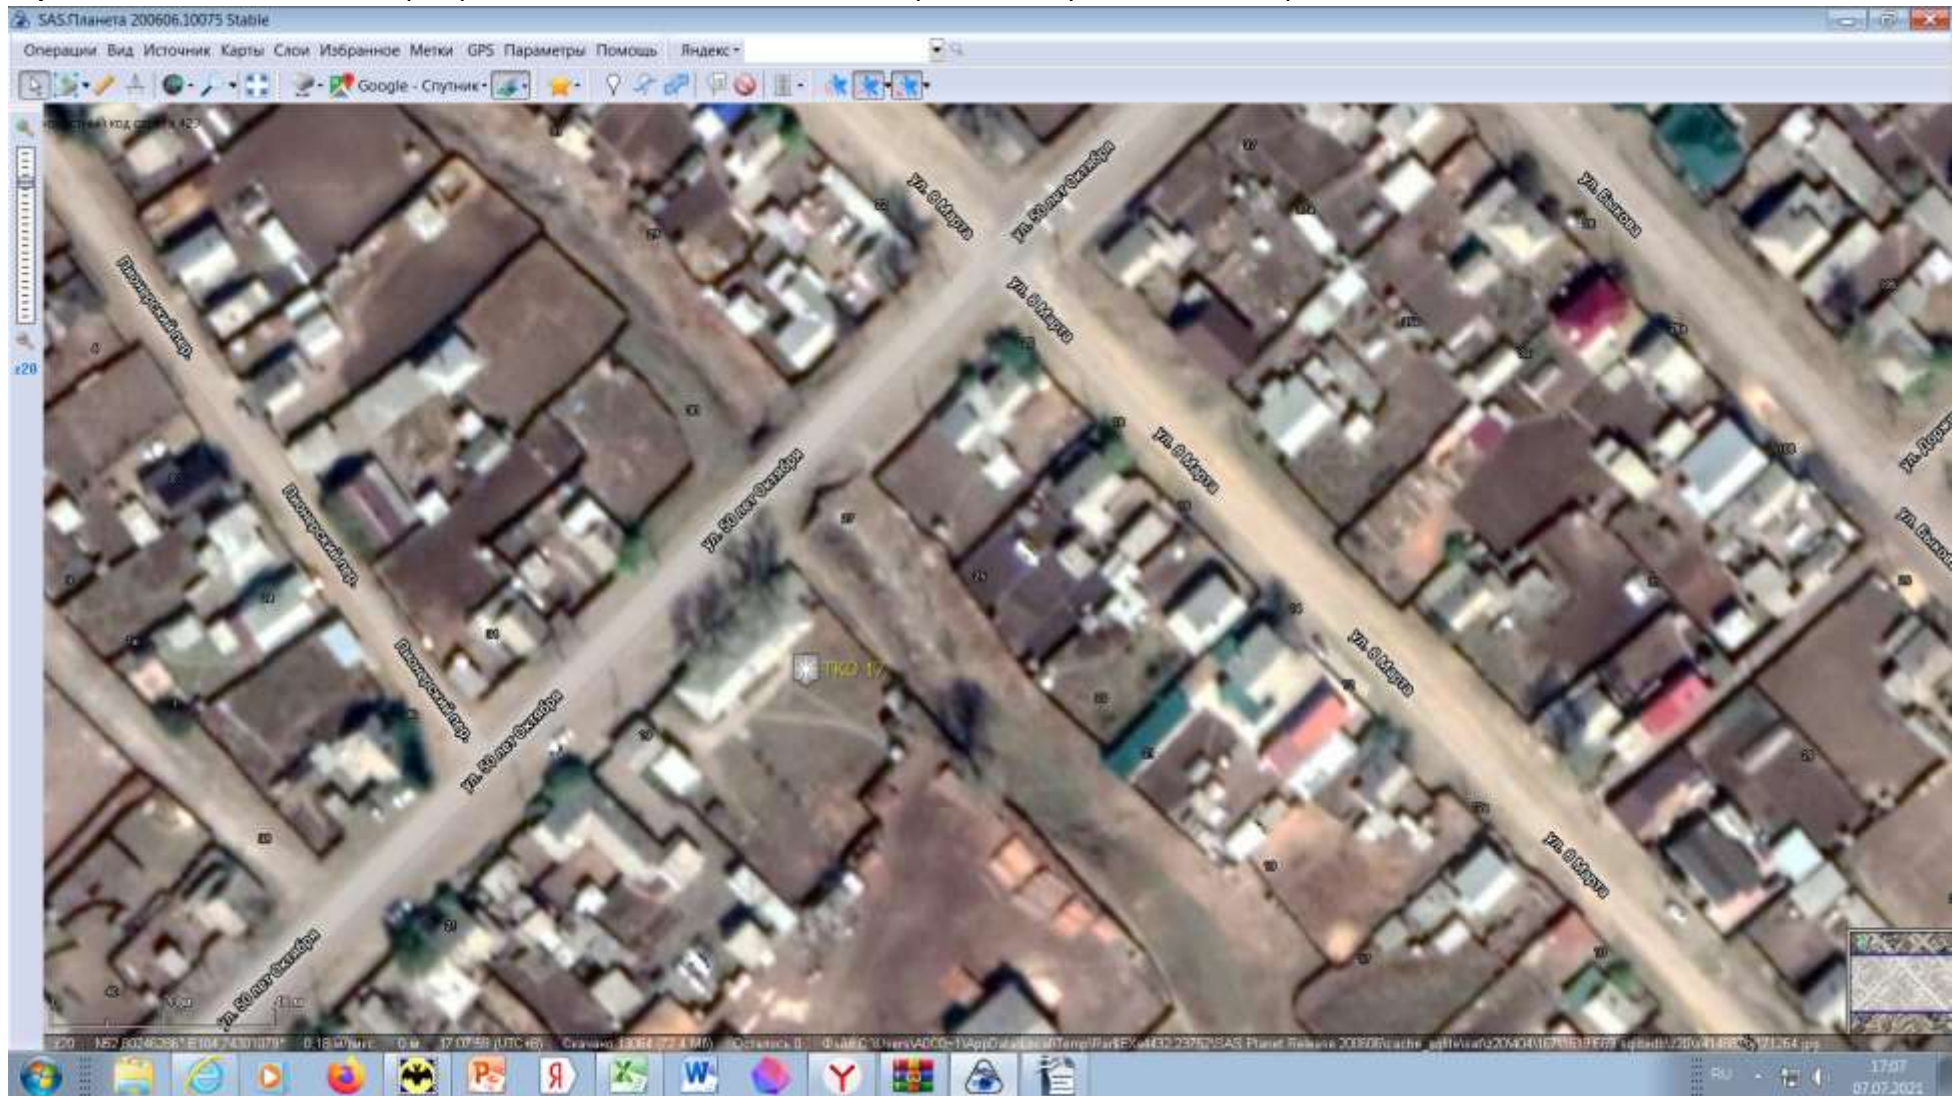

Масштаб 1:2000

Схема размещения мест (площадок) накопления ТКО на территории Эхирит-Булагатского района

Юр. лица площадка №18 Адрес размещения площадки: п. Усть-Ордынский, ул. Ленина, 8

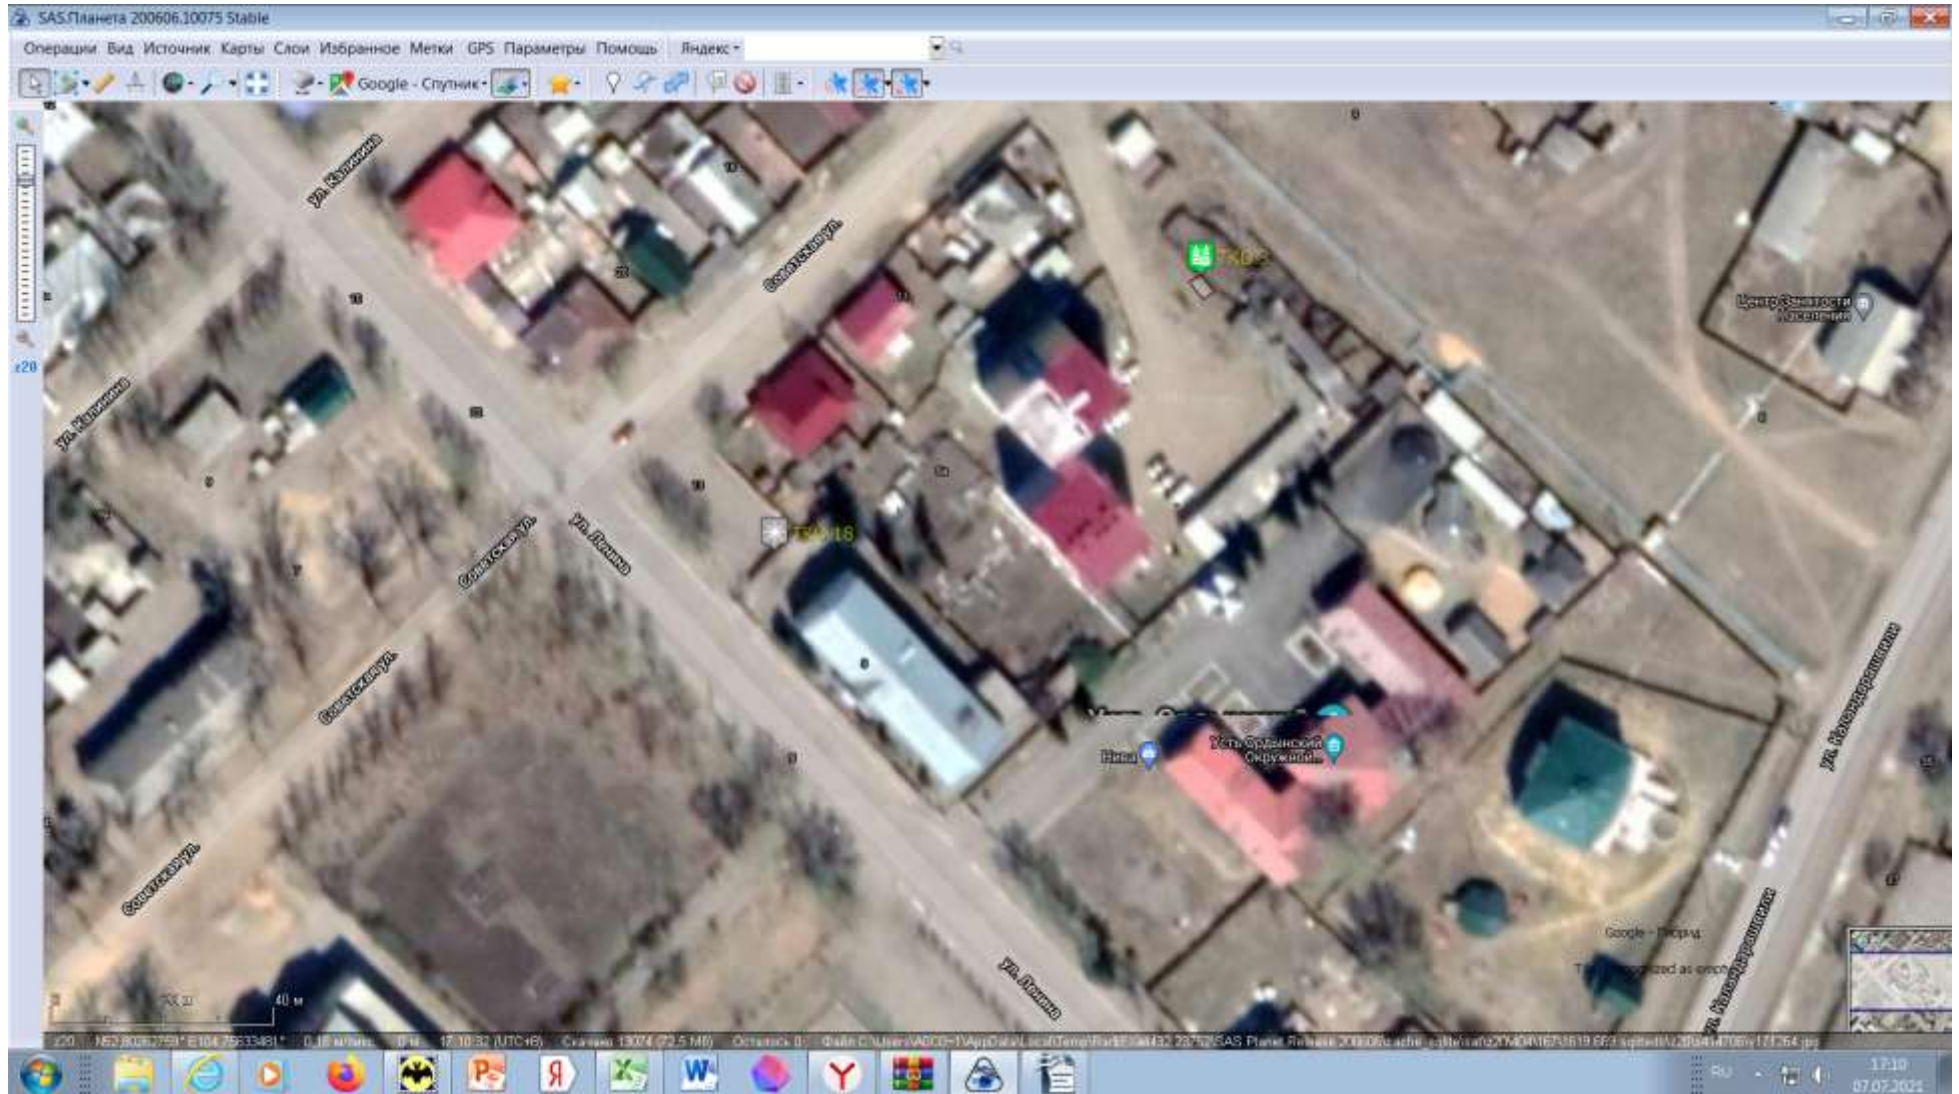

Масштаб 1:2000

Схема размещения мест (площадок) накопления ТКО на территории Эхирит-Булагатского района


Юр. лица площадка №19 Адрес размещения площадки: п. Усть-Ордынский, ул. Буденного, 8



Масштаб 1:2000

Схема размещения мест (площадок) накопления ТКО на территории Эхирит-Булагатского района


Юр. лица площадка №20 Адрес размещения площадки: п. Усть-Ордынский, ул. Ленина, 6

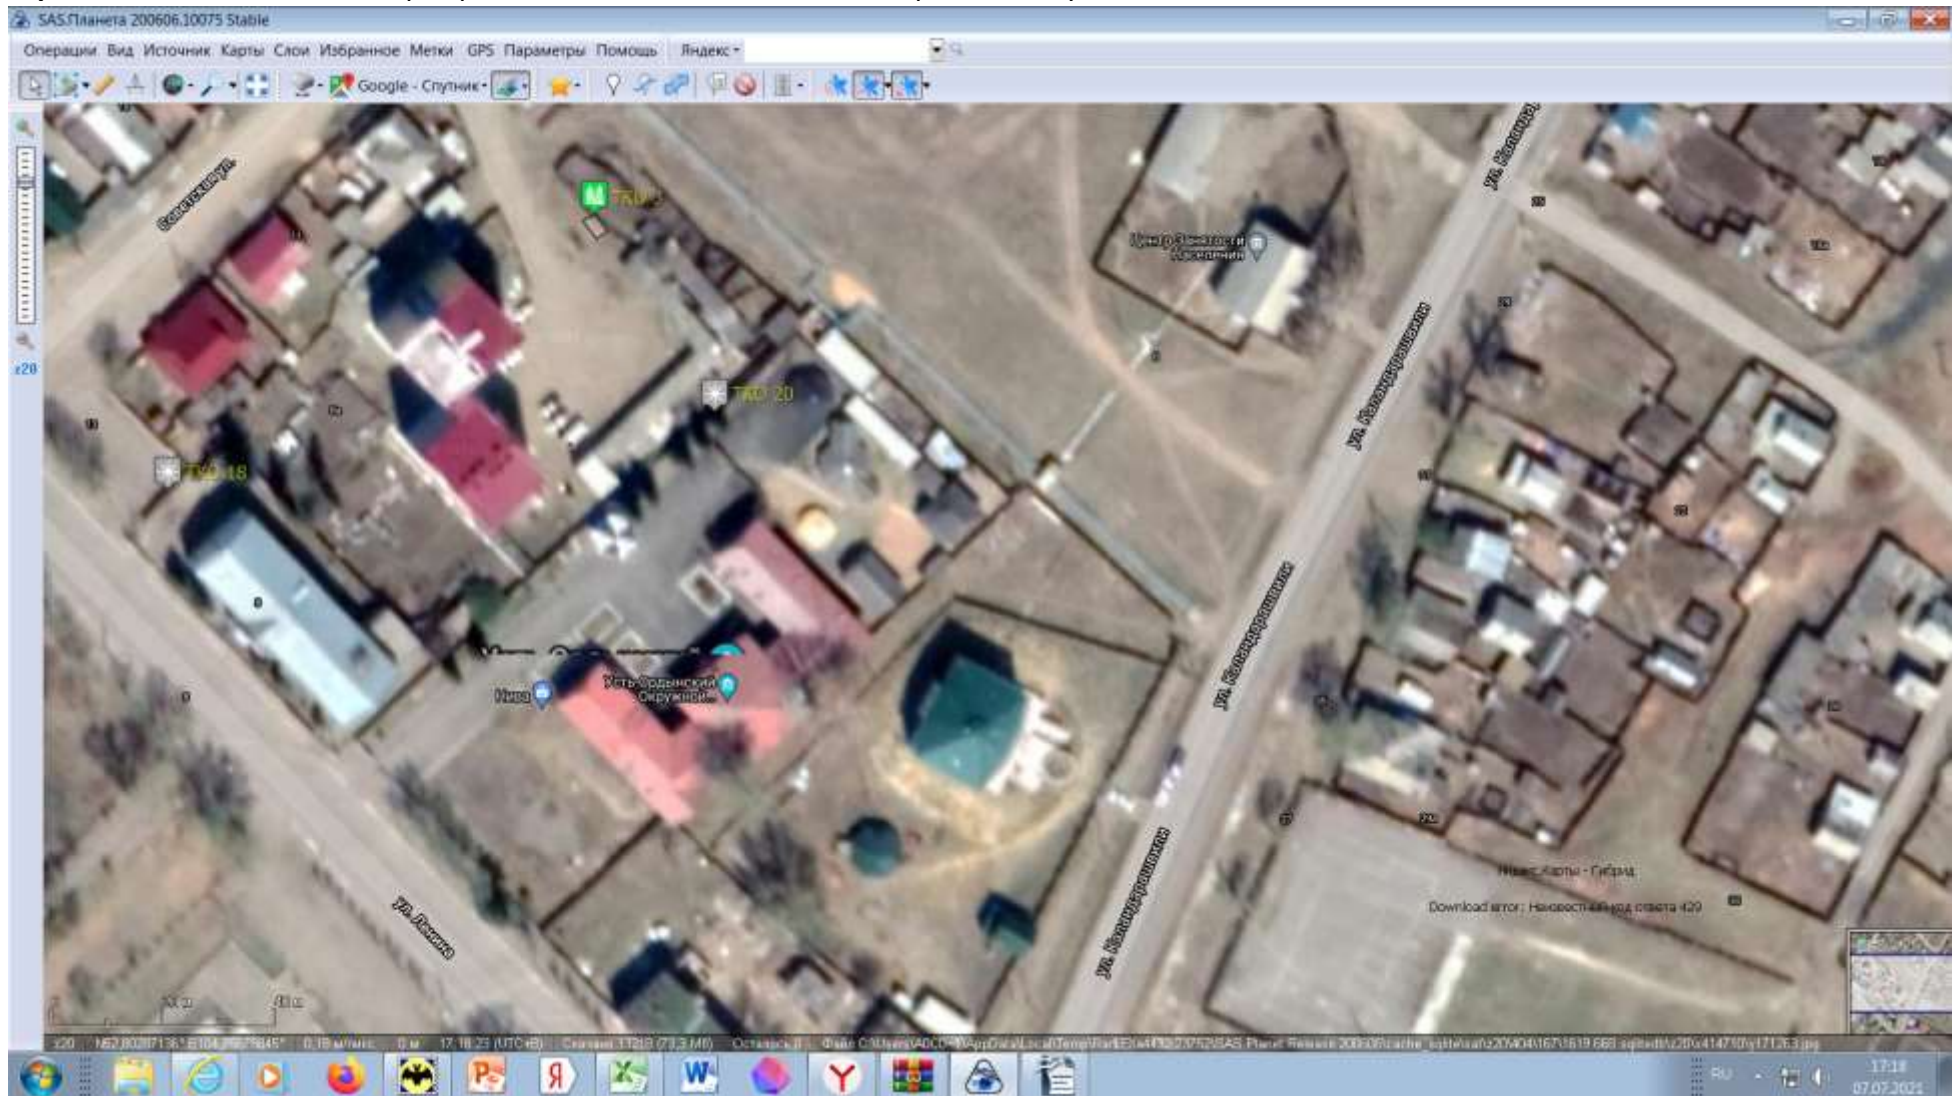

Масштаб 1:2000

Схема размещения мест (площадок) накопления ТКО на территории Эхирит-Булагатского района


Юр. лица площадка №21 Адрес размещения площадки: п. Усть-Ордынский, ул. Буденного, 10

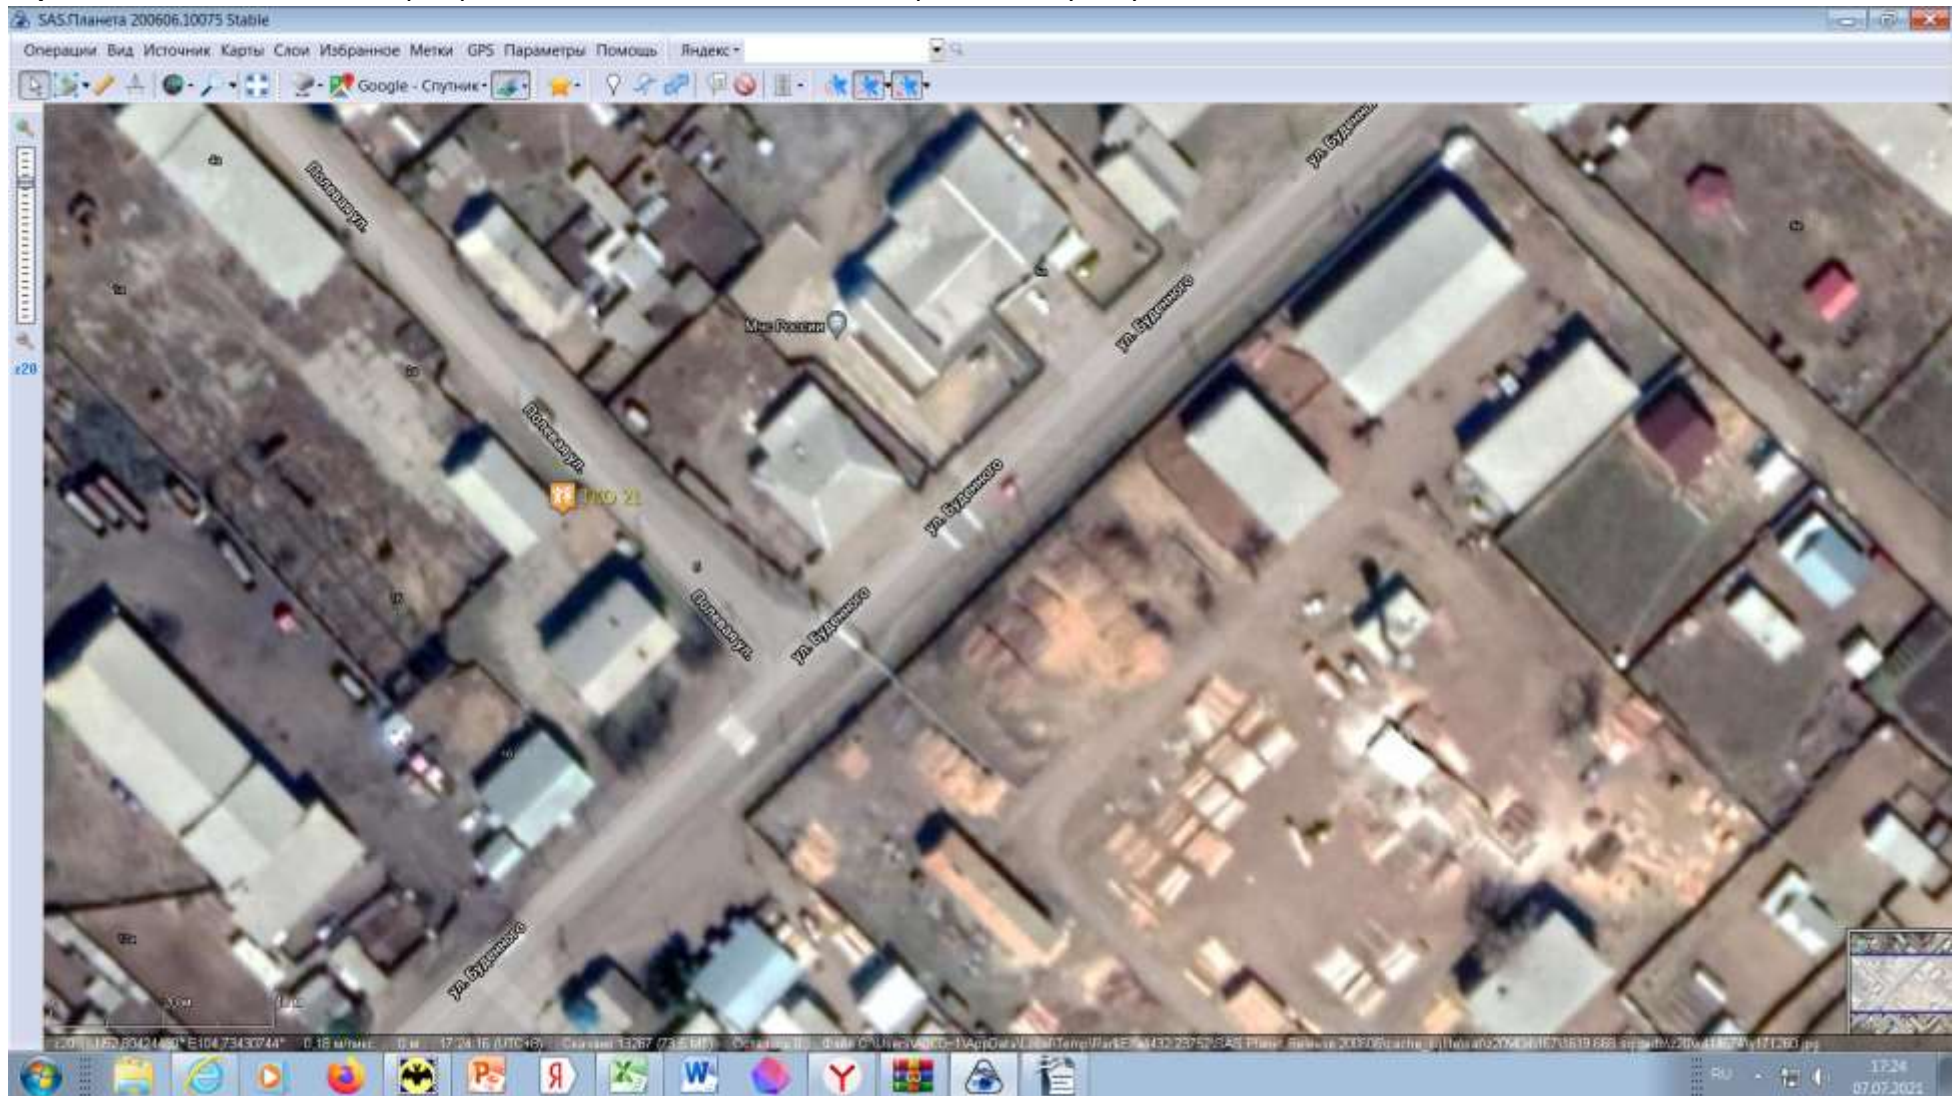

Масштаб 1:2000

Схема размещения мест (площадок) накопления ТКО на территории Эхирит-Булагатского района


Юр. лица площадка №22 Адрес размещения площадки: п. Усть-Ордынский, ул. Полевая, 1А

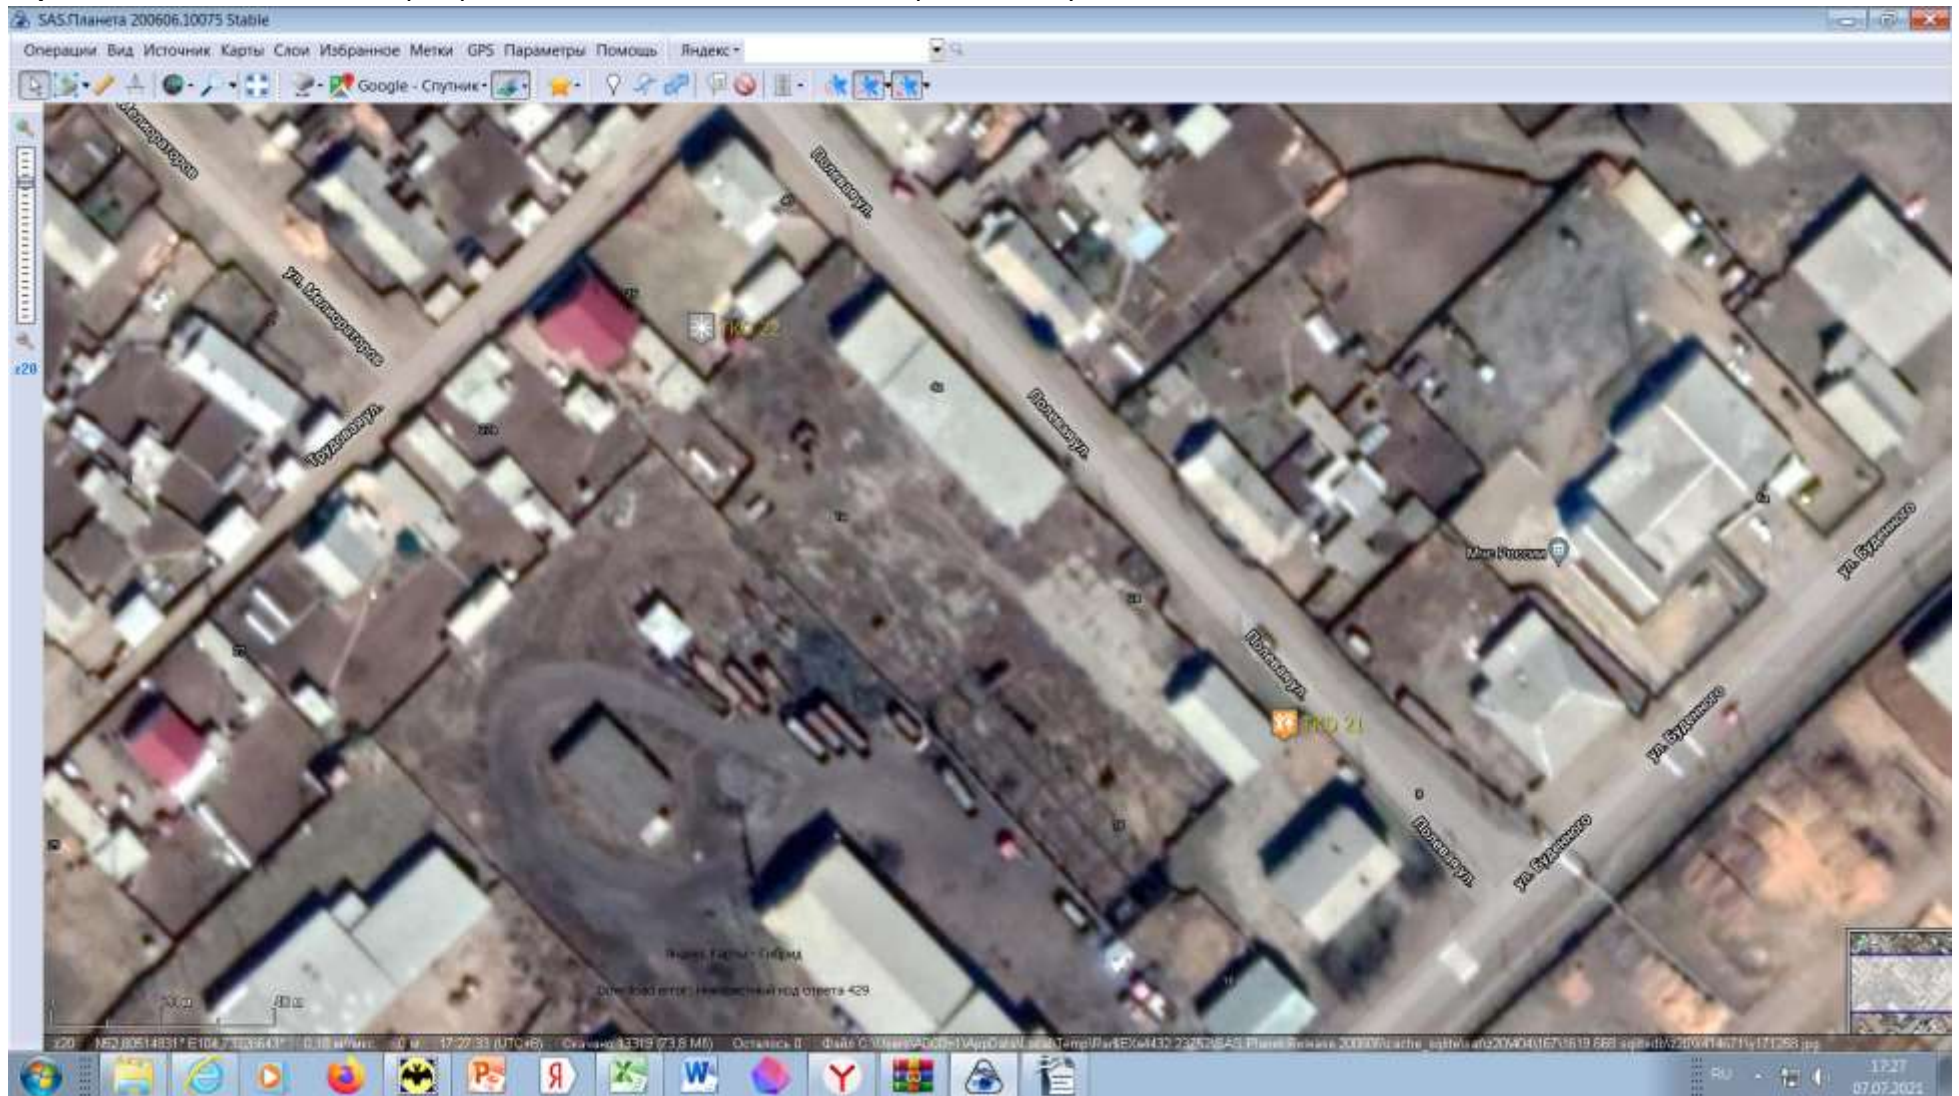

Масштаб 1:2000

Схема размещения мест (площадок) накопления ТКО на территории Эхирит-Булагатского района


Юр. лица площадка №23 Адрес размещения площадки: п. Усть-Ордынский, ул. Ленина, 18А

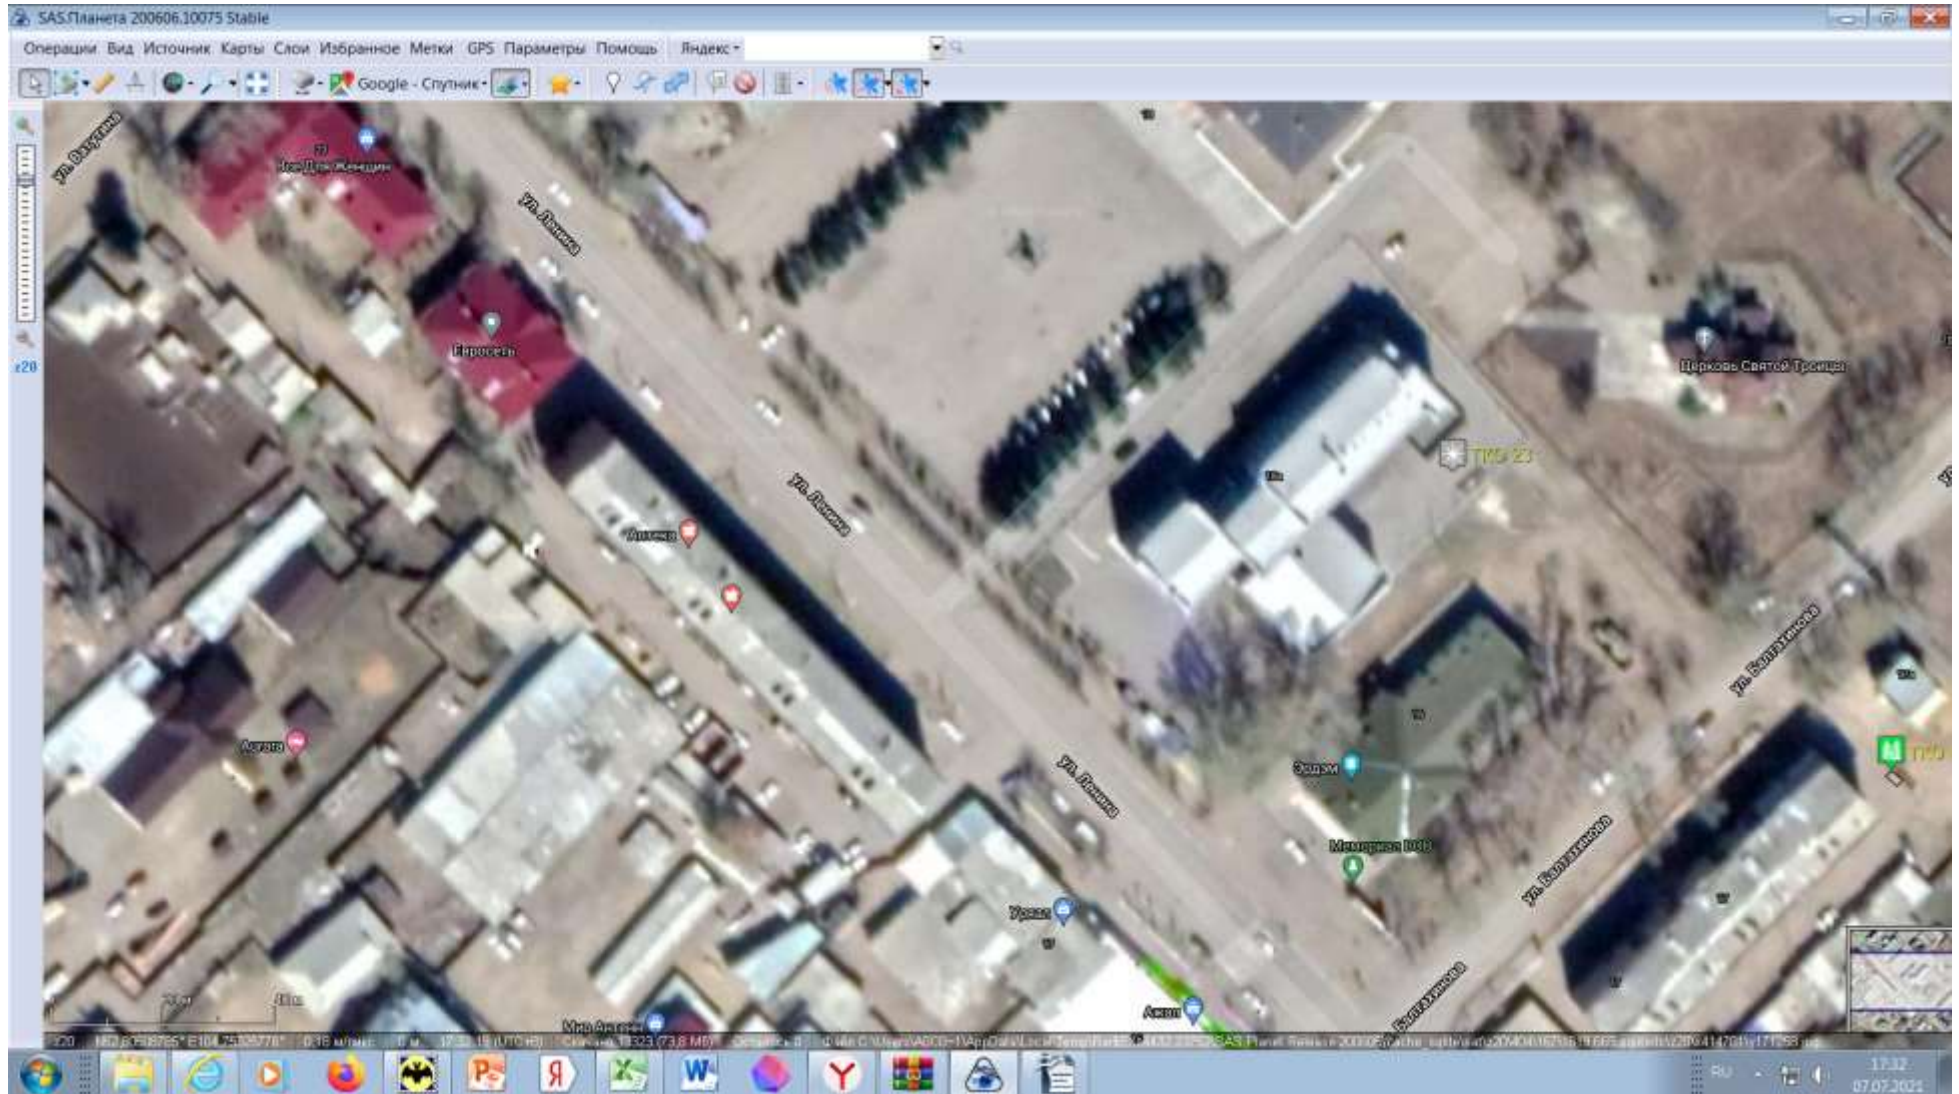

Масштаб 1:2000

Схема размещения мест (площадок) накопления ТКО на территории Эхирит-Булагатского района


Юр. лица площадка №24 Адрес размещения площадки: п. Усть-Ордынский, ул. Буденного, 6

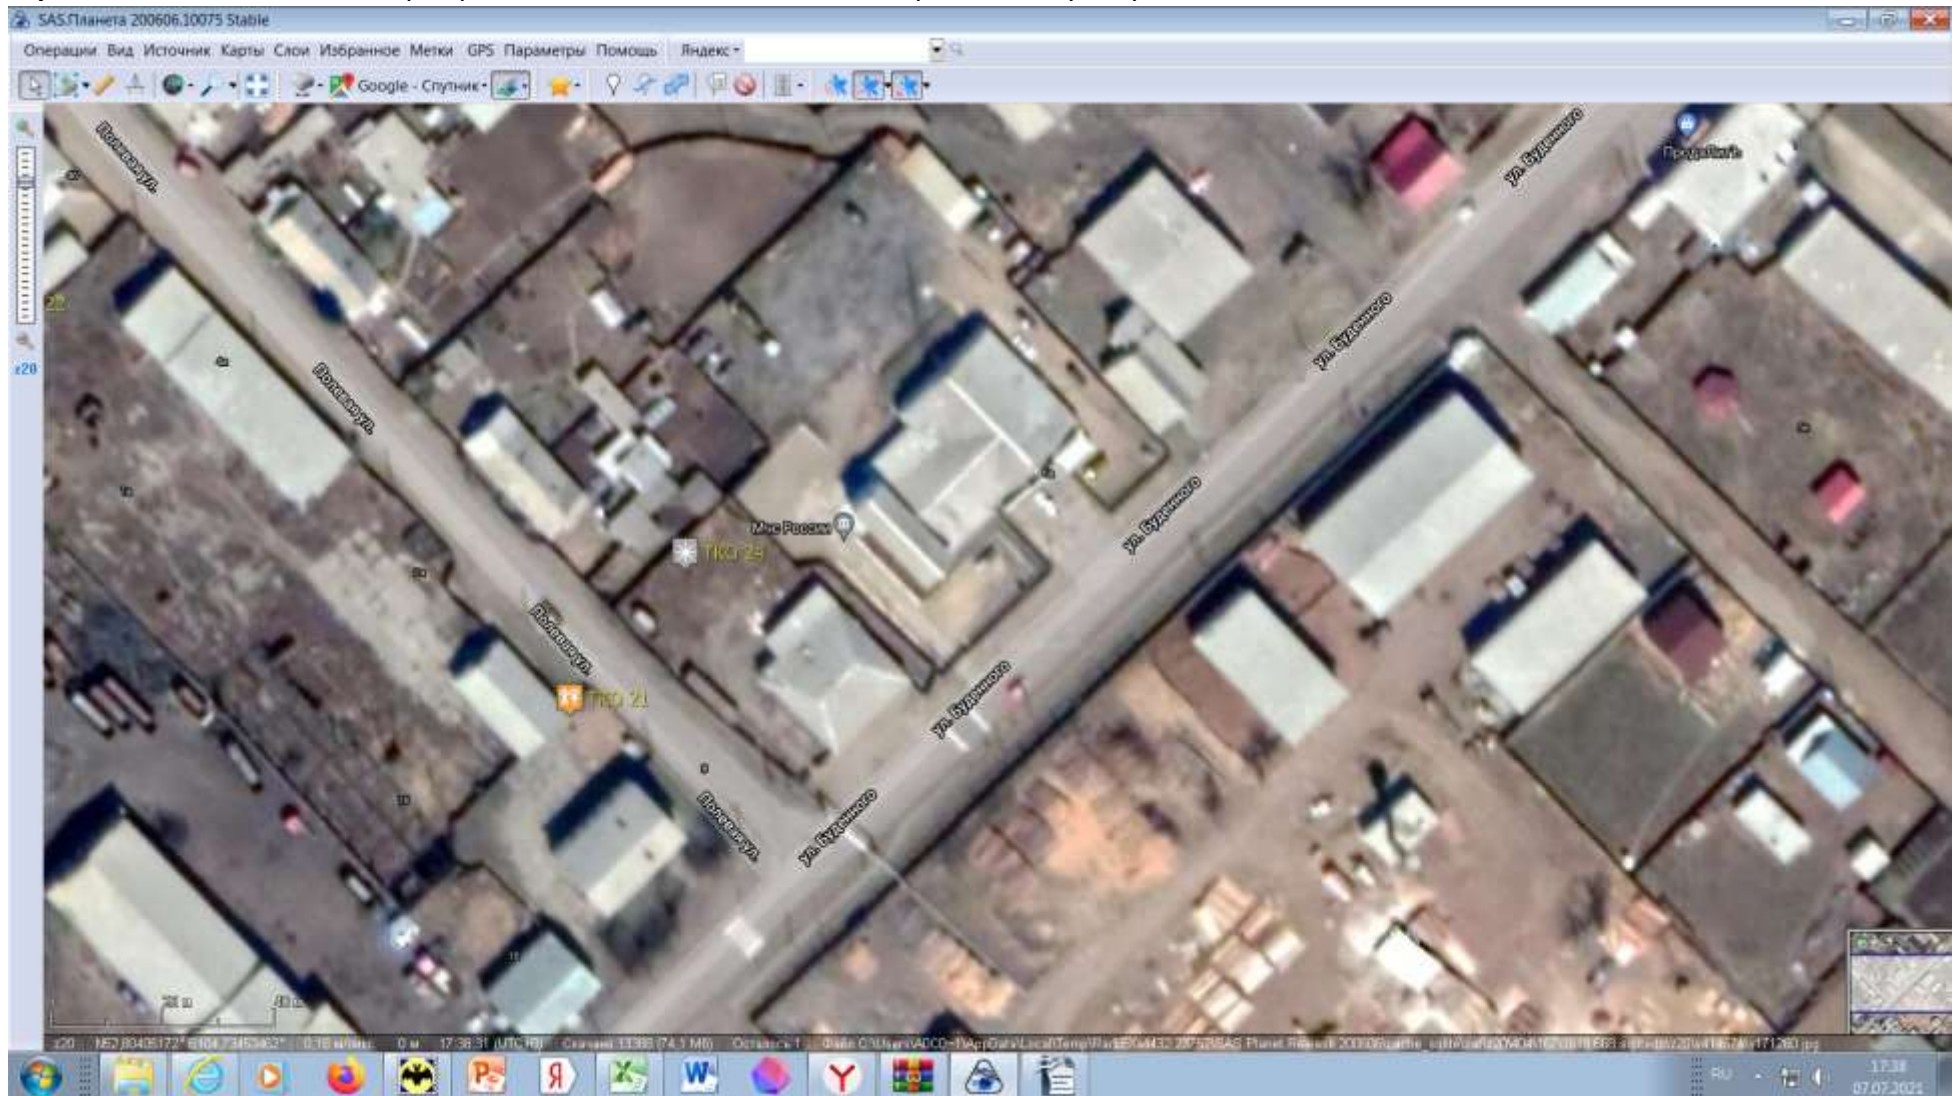

Масштаб 1:2000

Схема размещения мест (площадок) накопления ТКО на территории Эхирит-Булагатского района


Юр. лица площадка №25 Адрес размещения площадки: п. Усть-Ордынский, ул. Кирова, 47

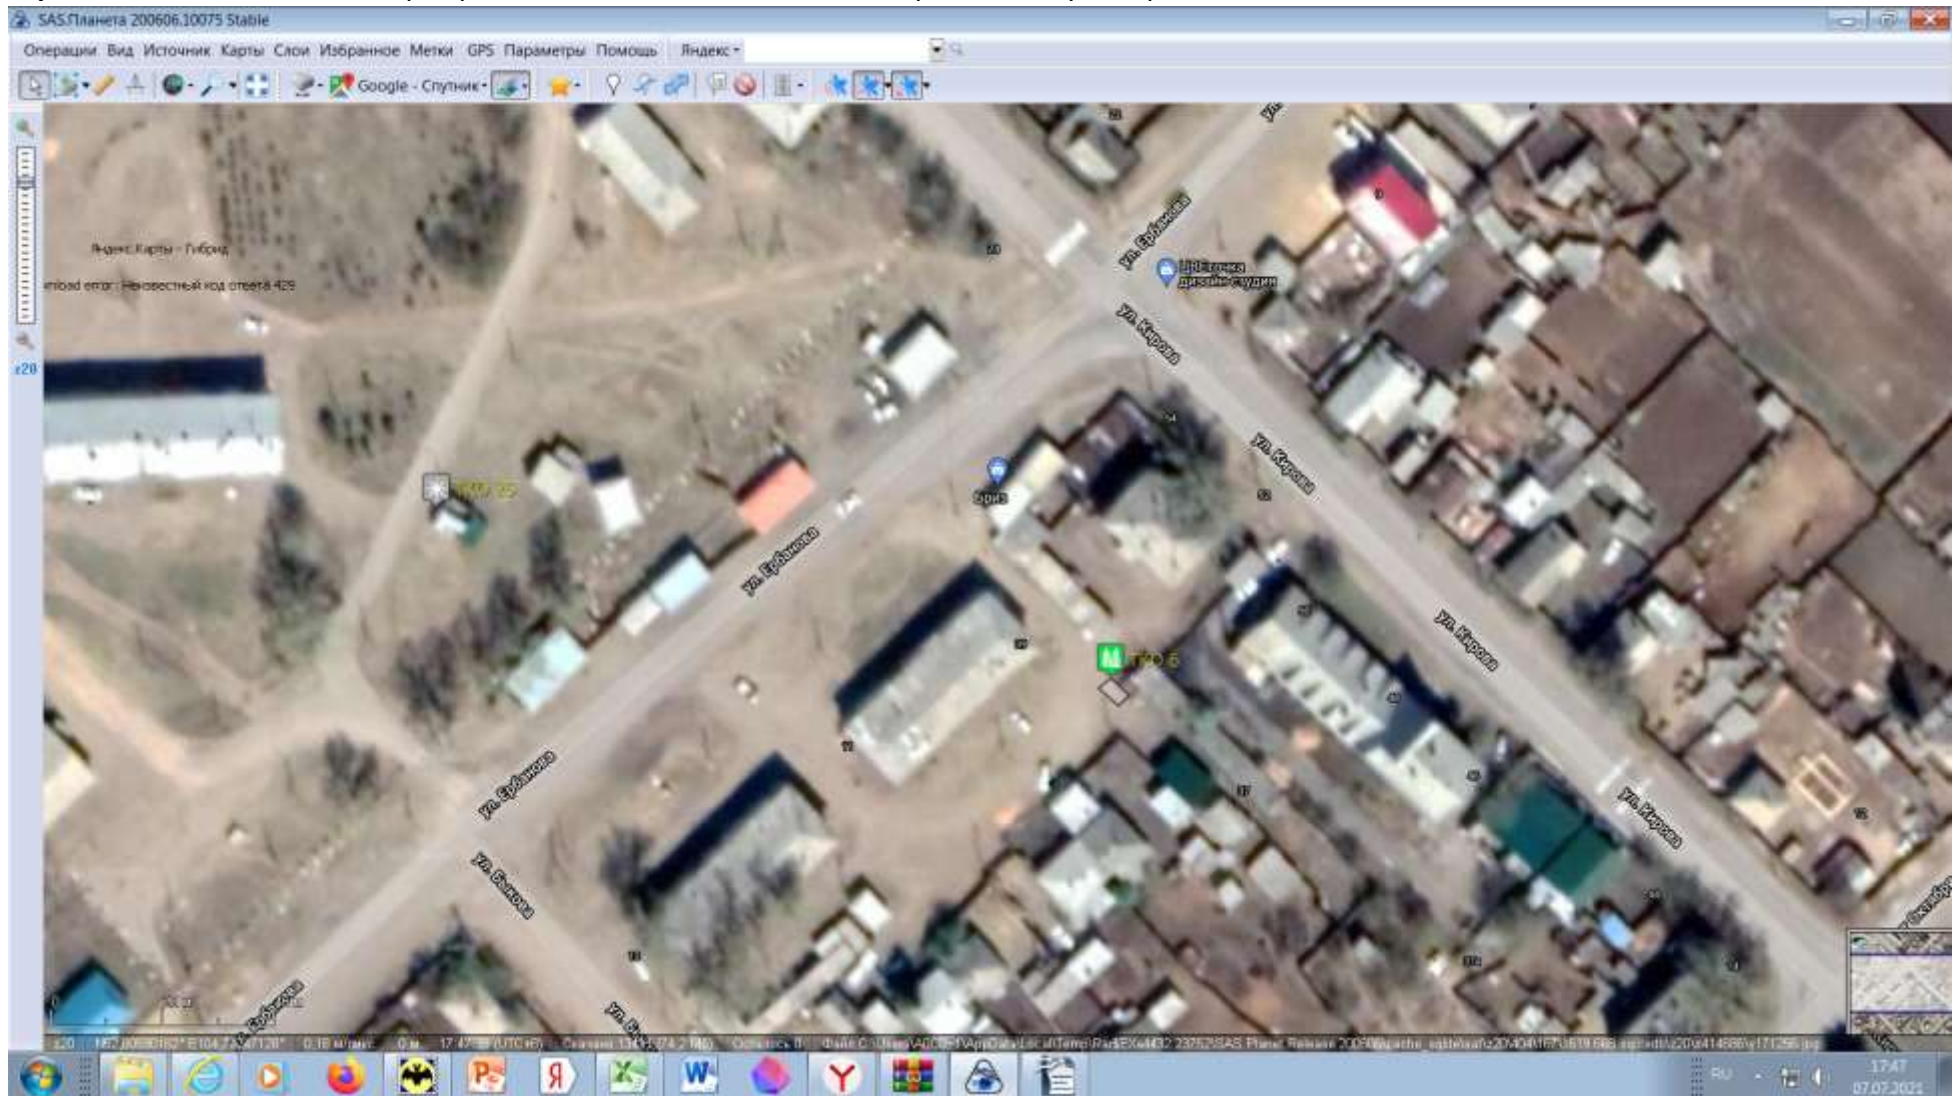

Масштаб 1:2000

Схема размещения мест (площадок) накопления ТКО на территории Эхирит-Булагатского района


Юр. лица площадка №26 Адрес размещения площадки: п. Усть-Ордынский, ул. Ленина, 18

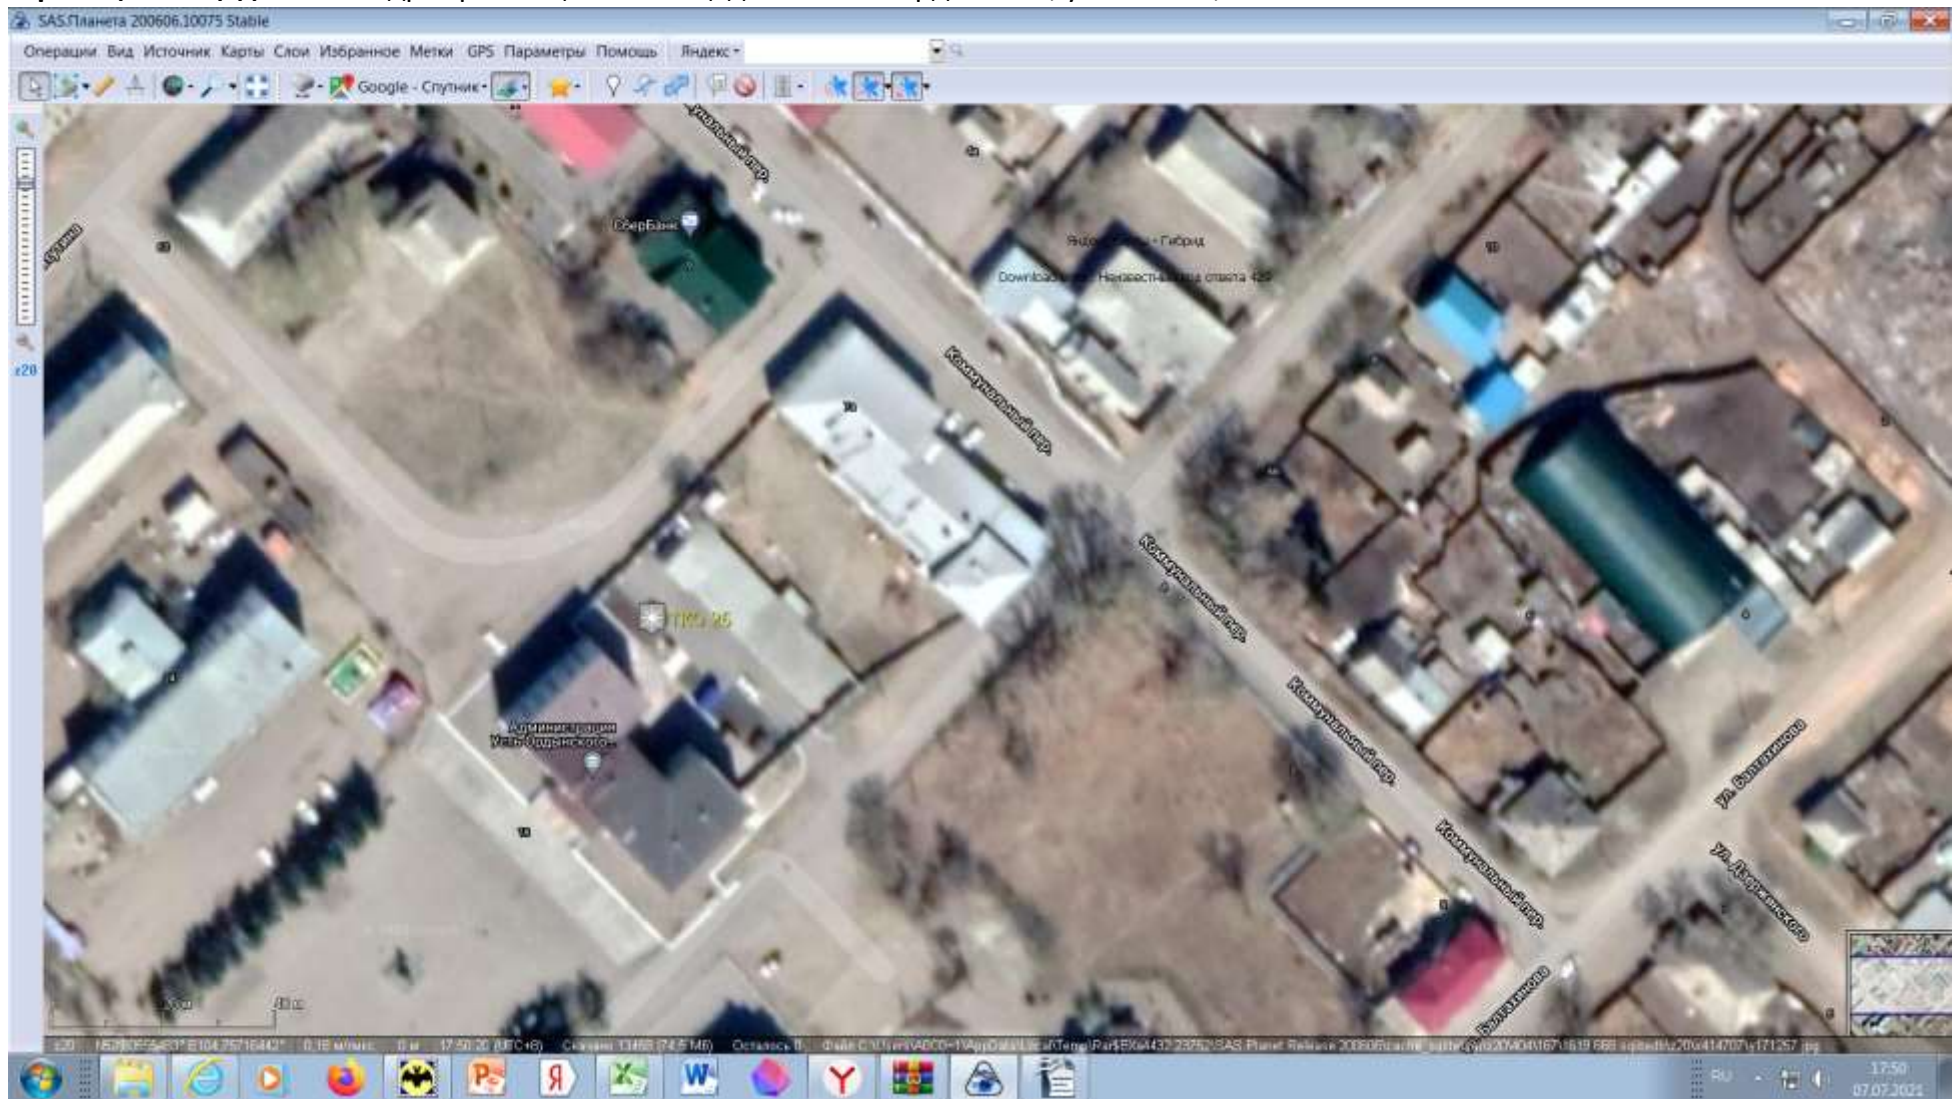

Масштаб 1:2000


Схема размещения мест (площадок) накопления ТКО на территории Эхирит-Булагатского района

Юр. лица площадка №27 Адрес размещения площадки: п. Усть-Ордынский, ул. Ленина, 25

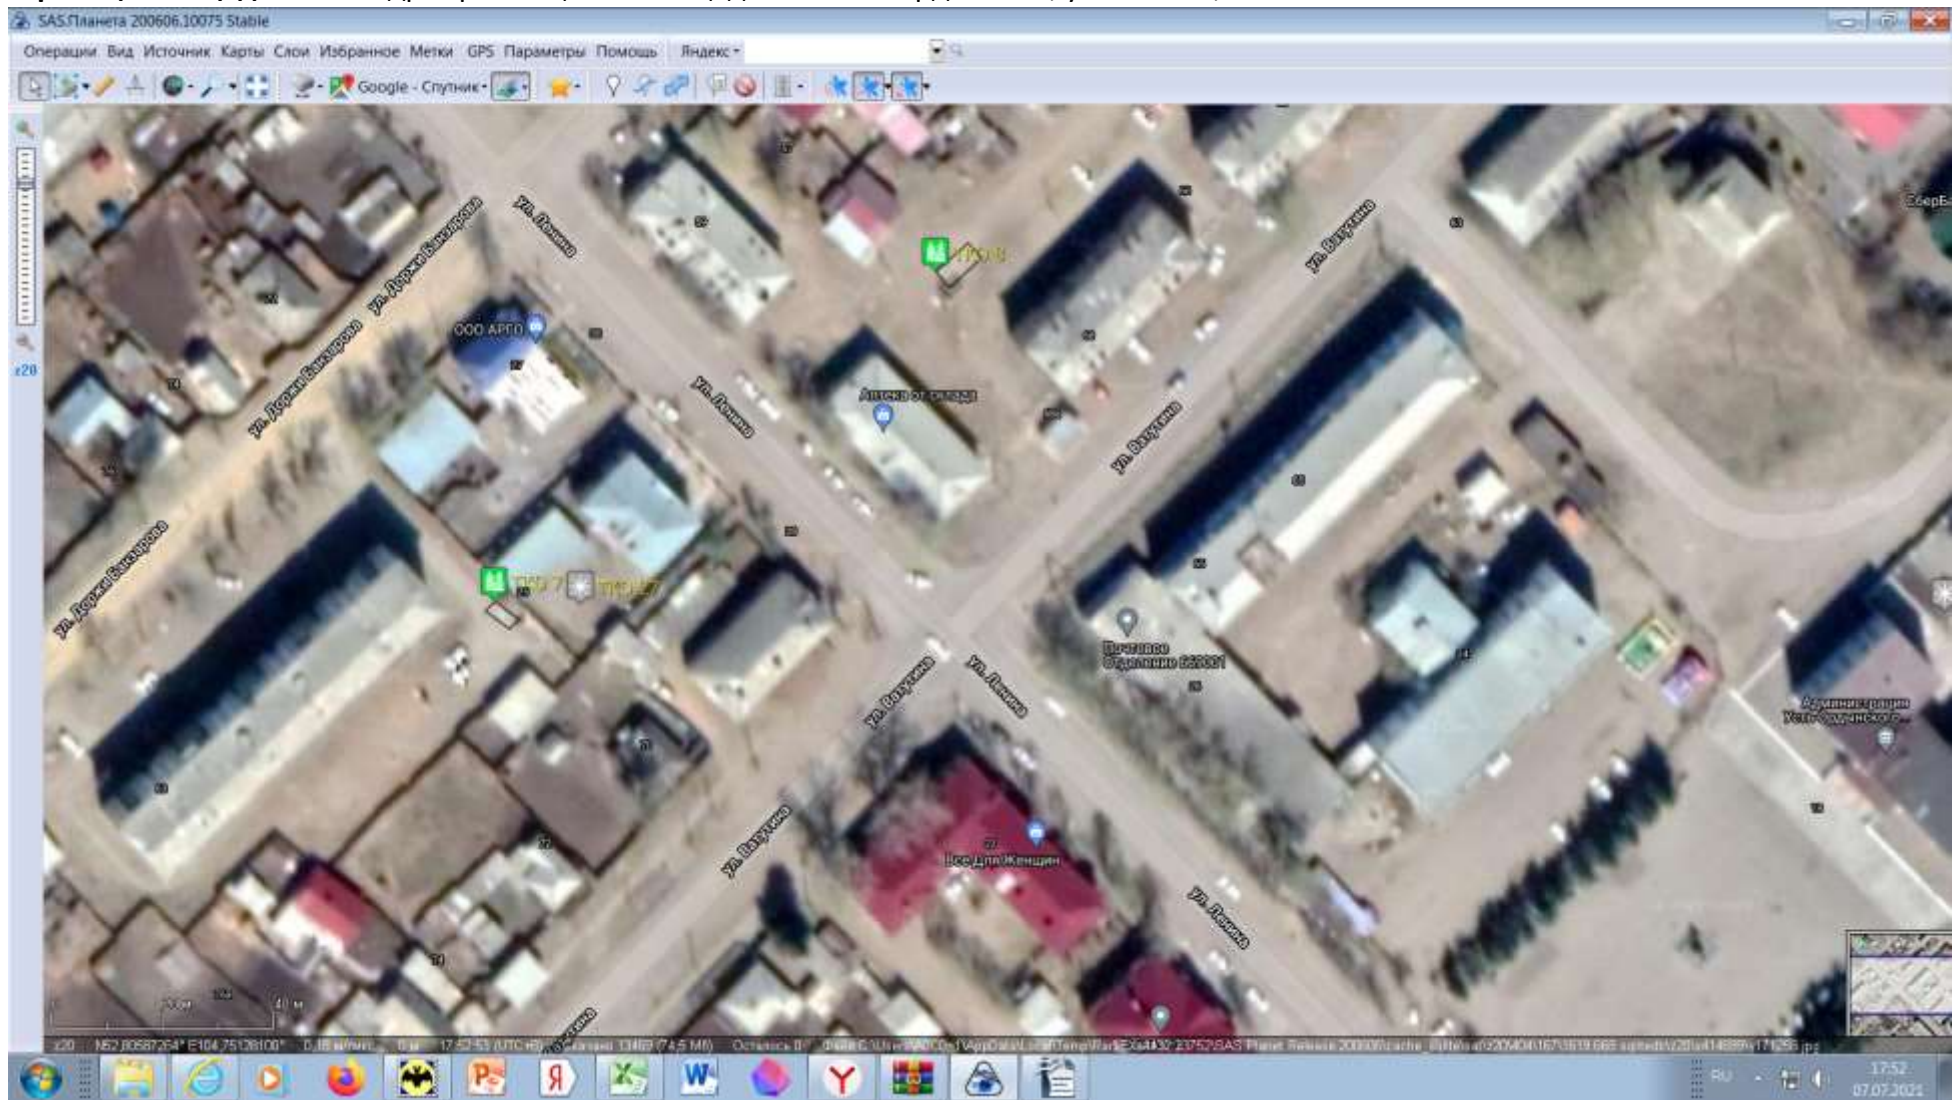

Масштаб 1:2000


Схема размещения мест (площадок) накопления ТКО на территории Эхирит-Булагатского района
Юр. лица площадка №28 Адрес размещения площадки: п. Усть-Ордынский, ул. Ленина, 24 (ОГУП Бизнес центр «Байкал»)

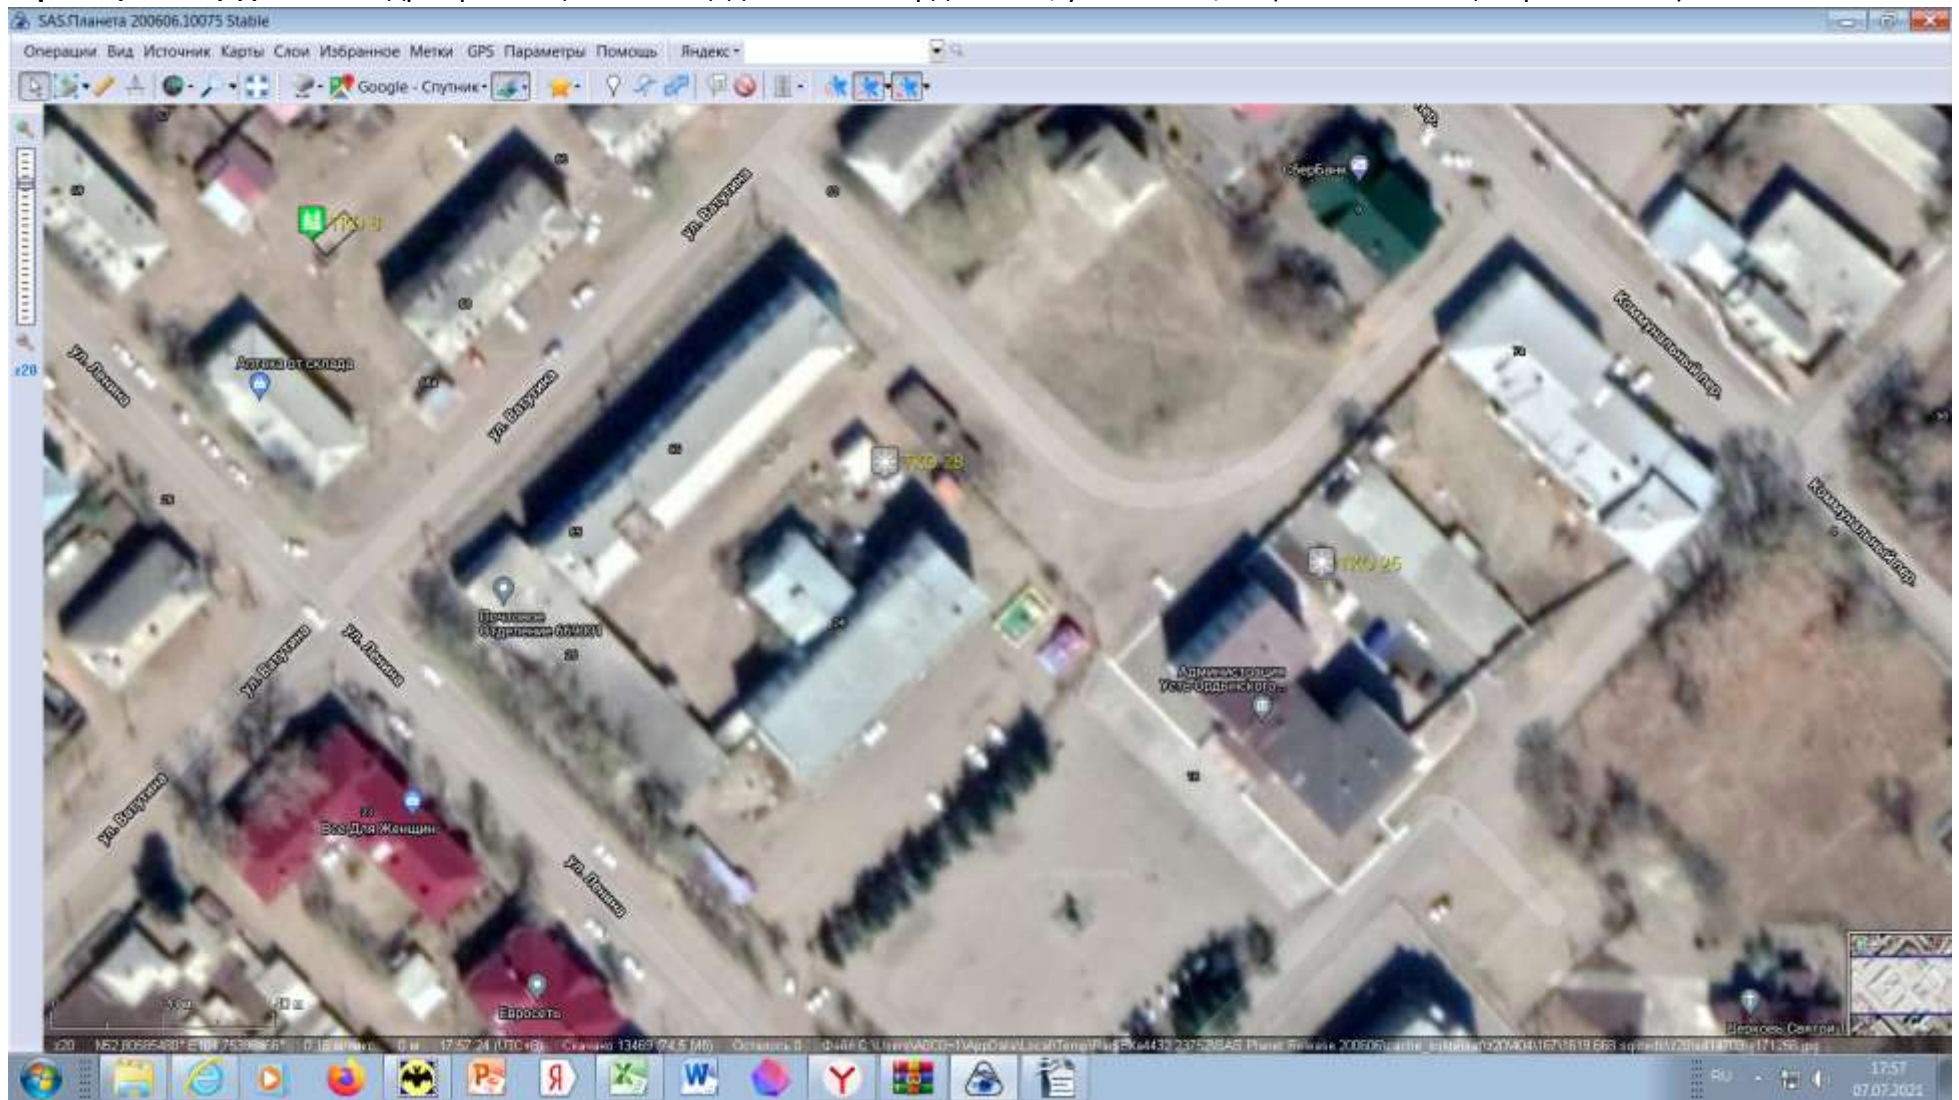

Масштаб 1:2000

Схема размещения мест (площадок) накопления ТКО на территории Эхирит-Булагатского района

Юр. лица площадка №29 Адрес размещения площадки: п. Усть-Ордынский, ул. Коммунальный, 7А

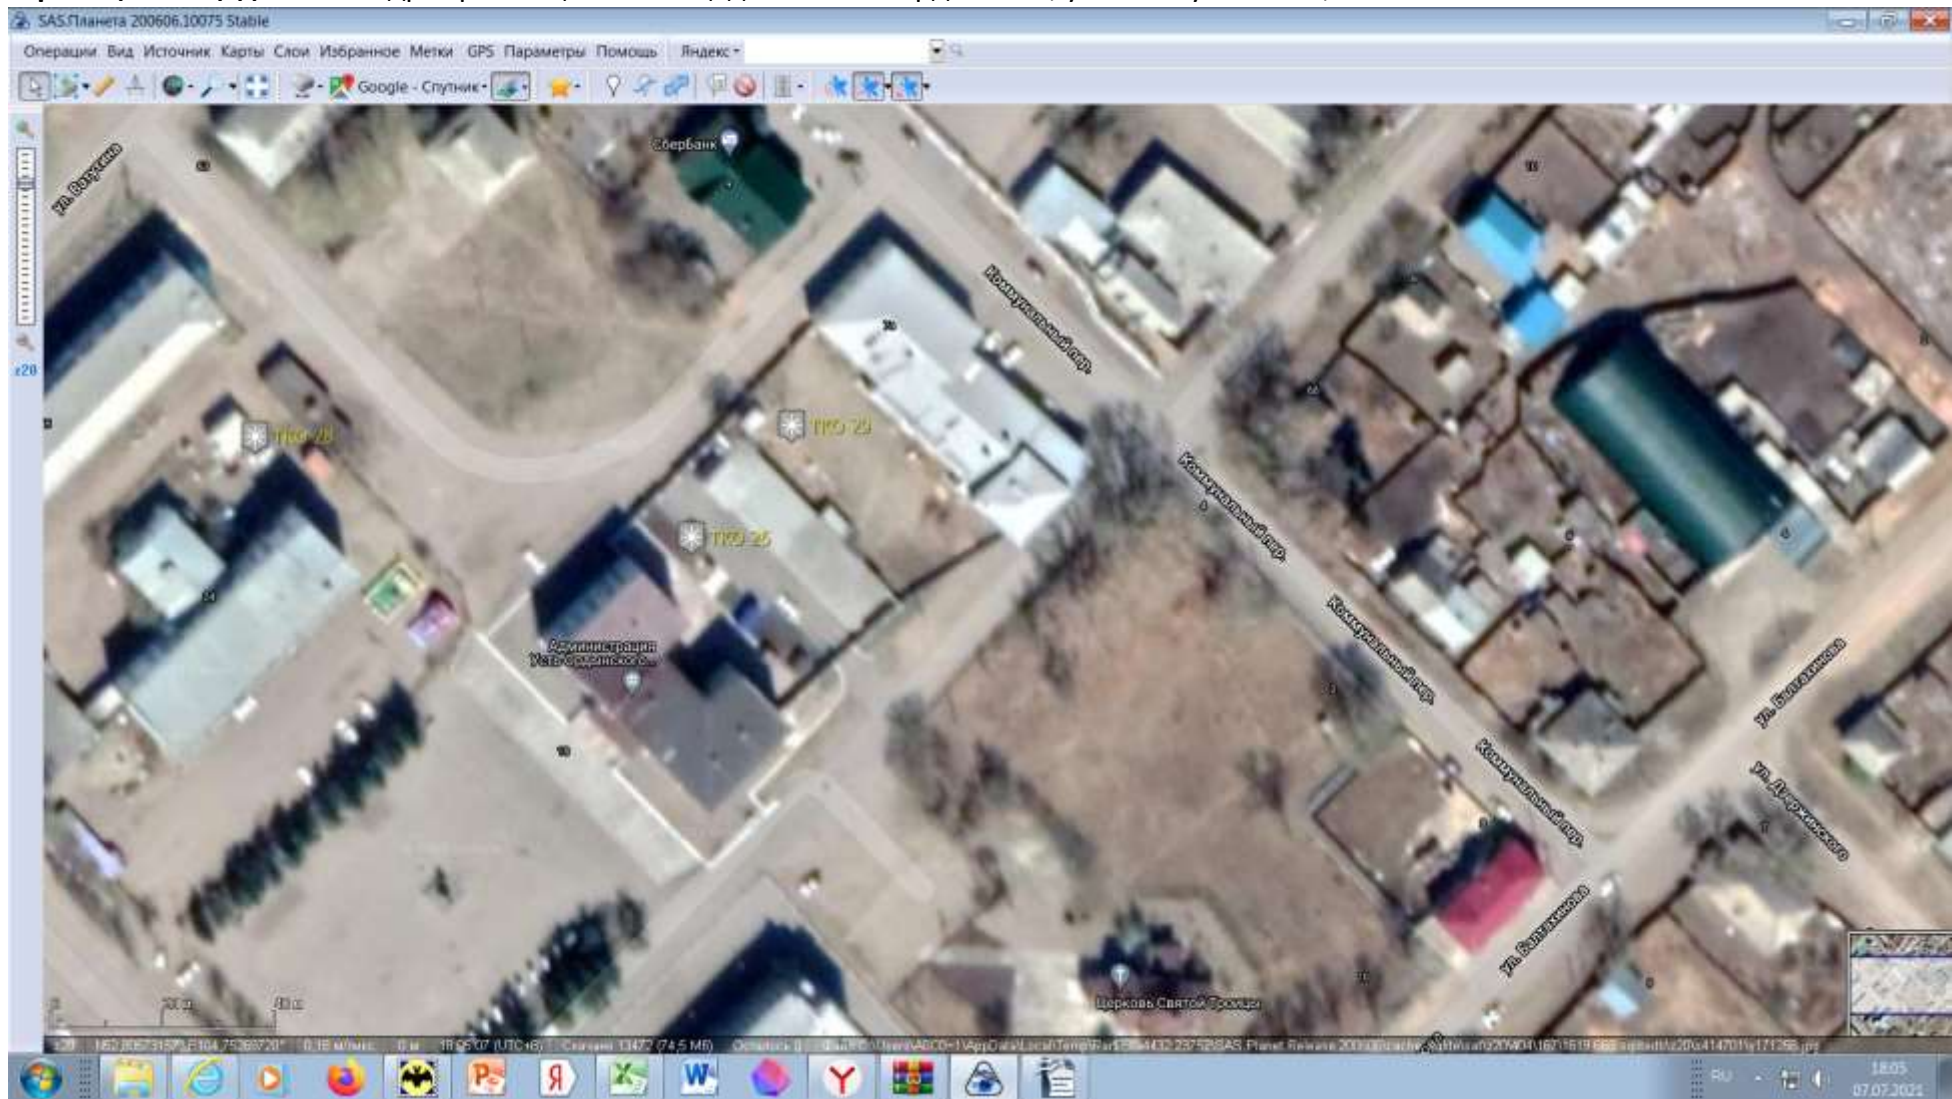

Масштаб 1:2000

Схема размещения мест (площадок) накопления ТКО на территории Эхирит-Булагатского района
Юр. лица площадка №30 Адрес размещения площадки: п. Усть-Ордынский, ул. Ленина, 24 (ОАО «Ростелеком»)


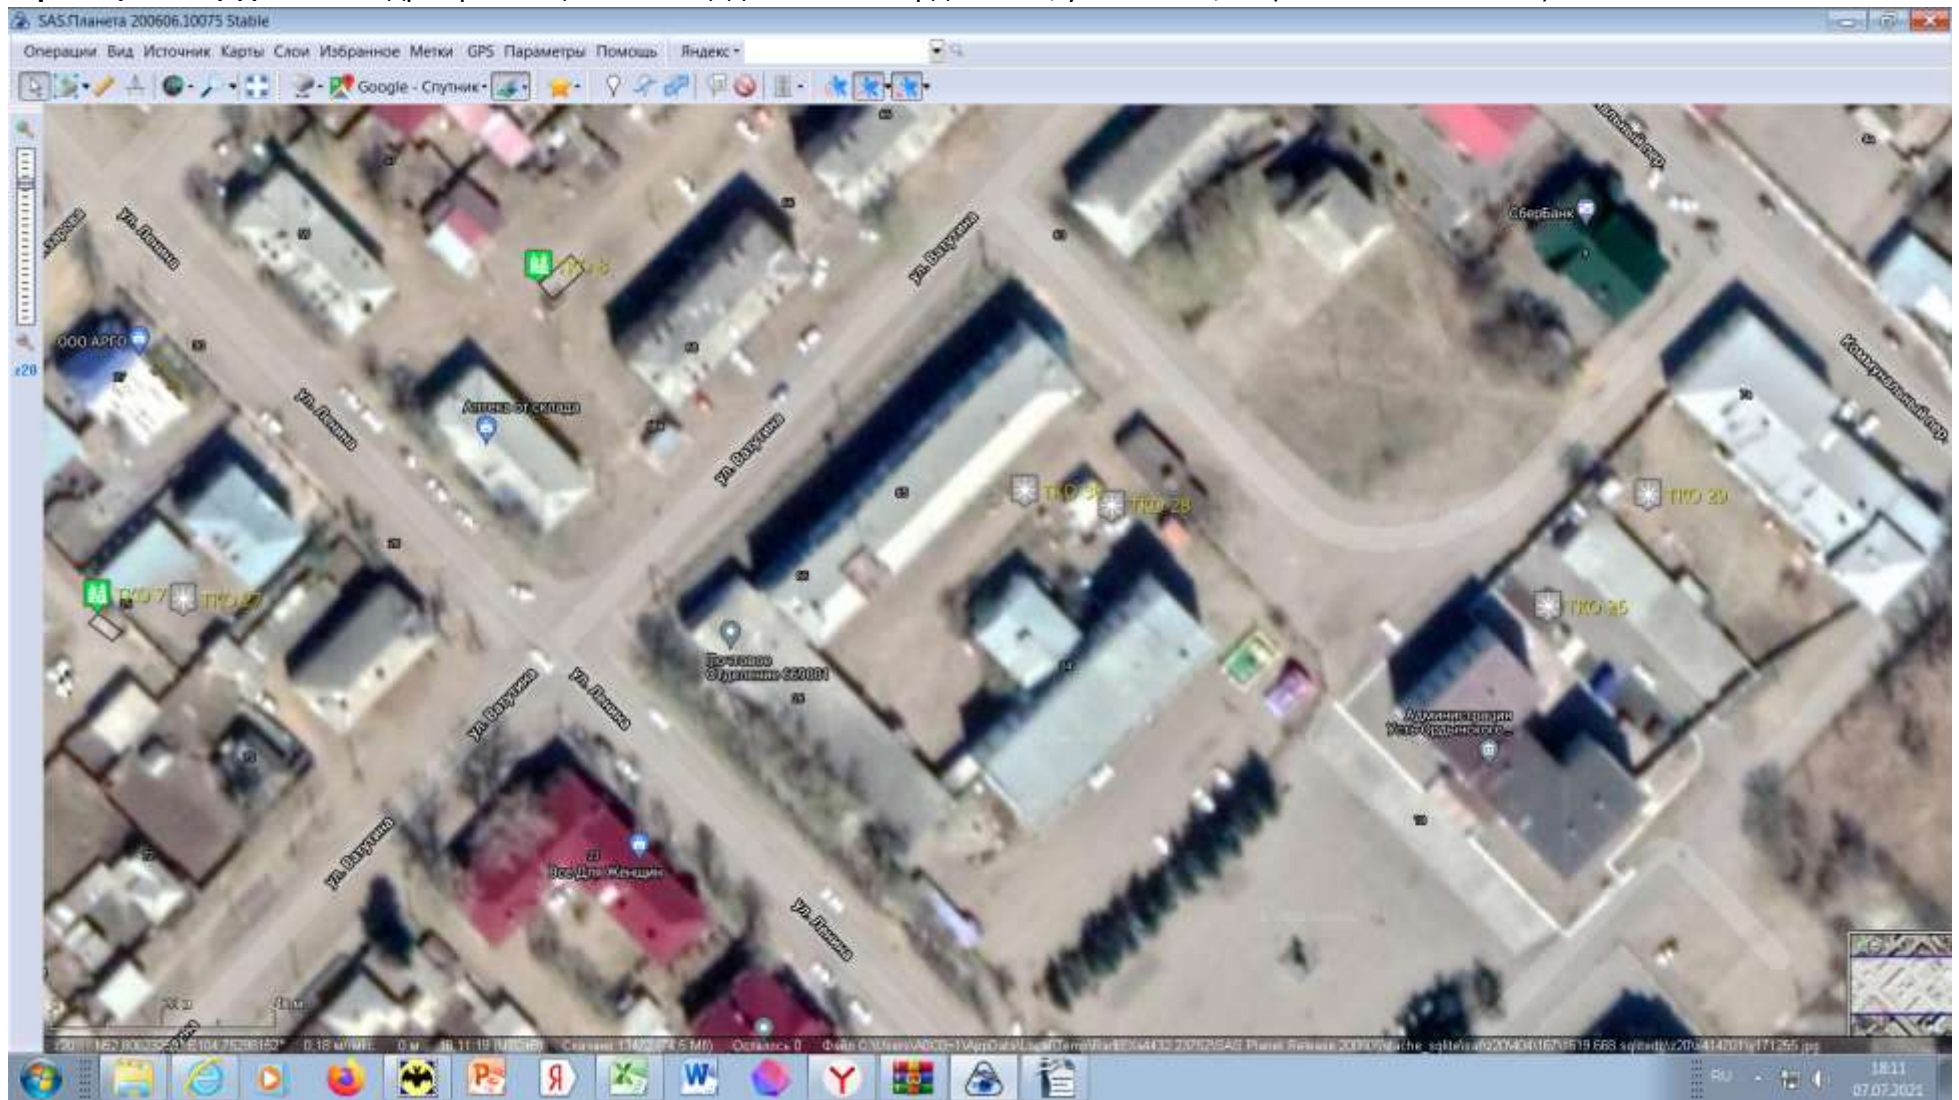


Схема размещения мест (площадок) накопления ТКО на территории Эхирит-Булагатского района


Юр. лица площадка №31 Адрес размещения площадки: п. Усть-Ордынский, пер. Коммунальный, 9

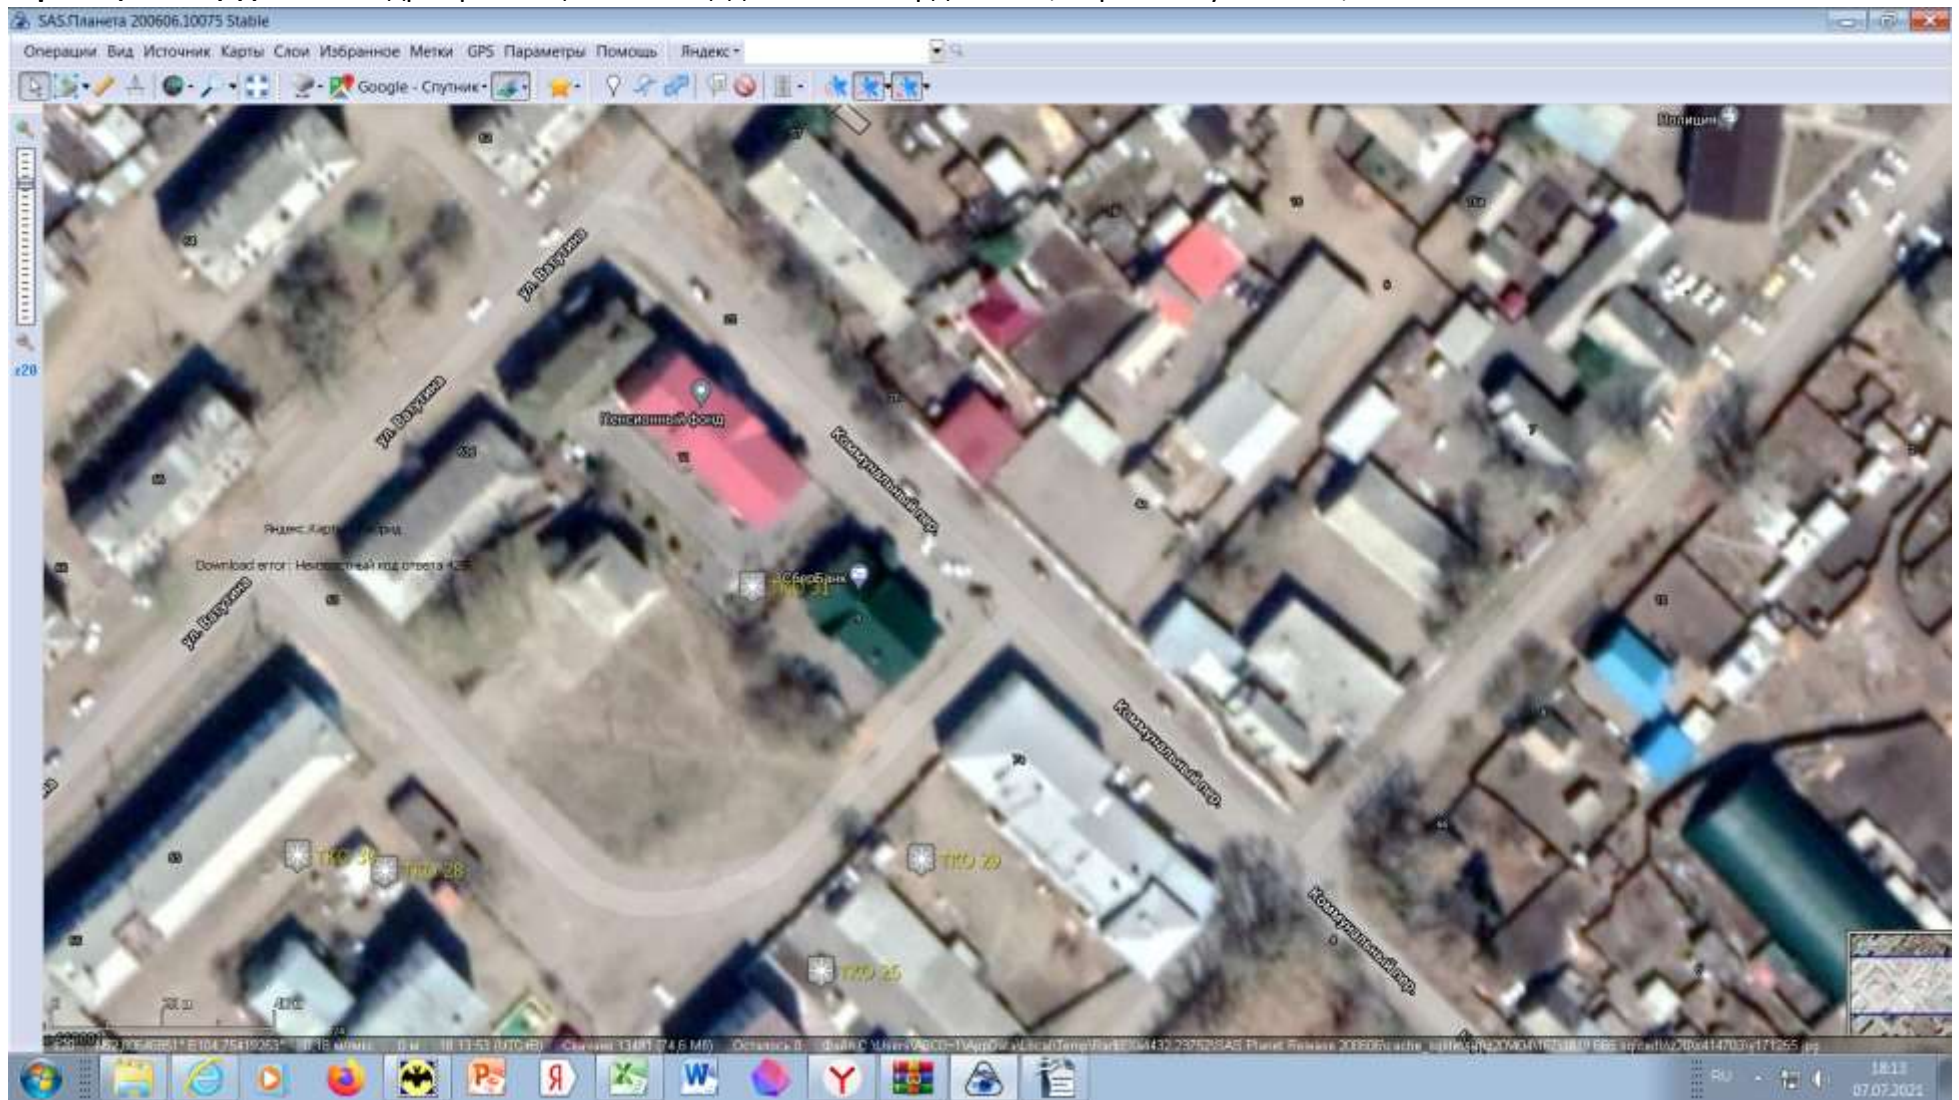

Масштаб 1:2000

Схема размещения мест (площадок) накопления ТКО на территории Эхирит-Булгатского района


Юр. лица площадка №32 Адрес размещения площадки: п. Усть-Ордынский, ул. Буденного, 2

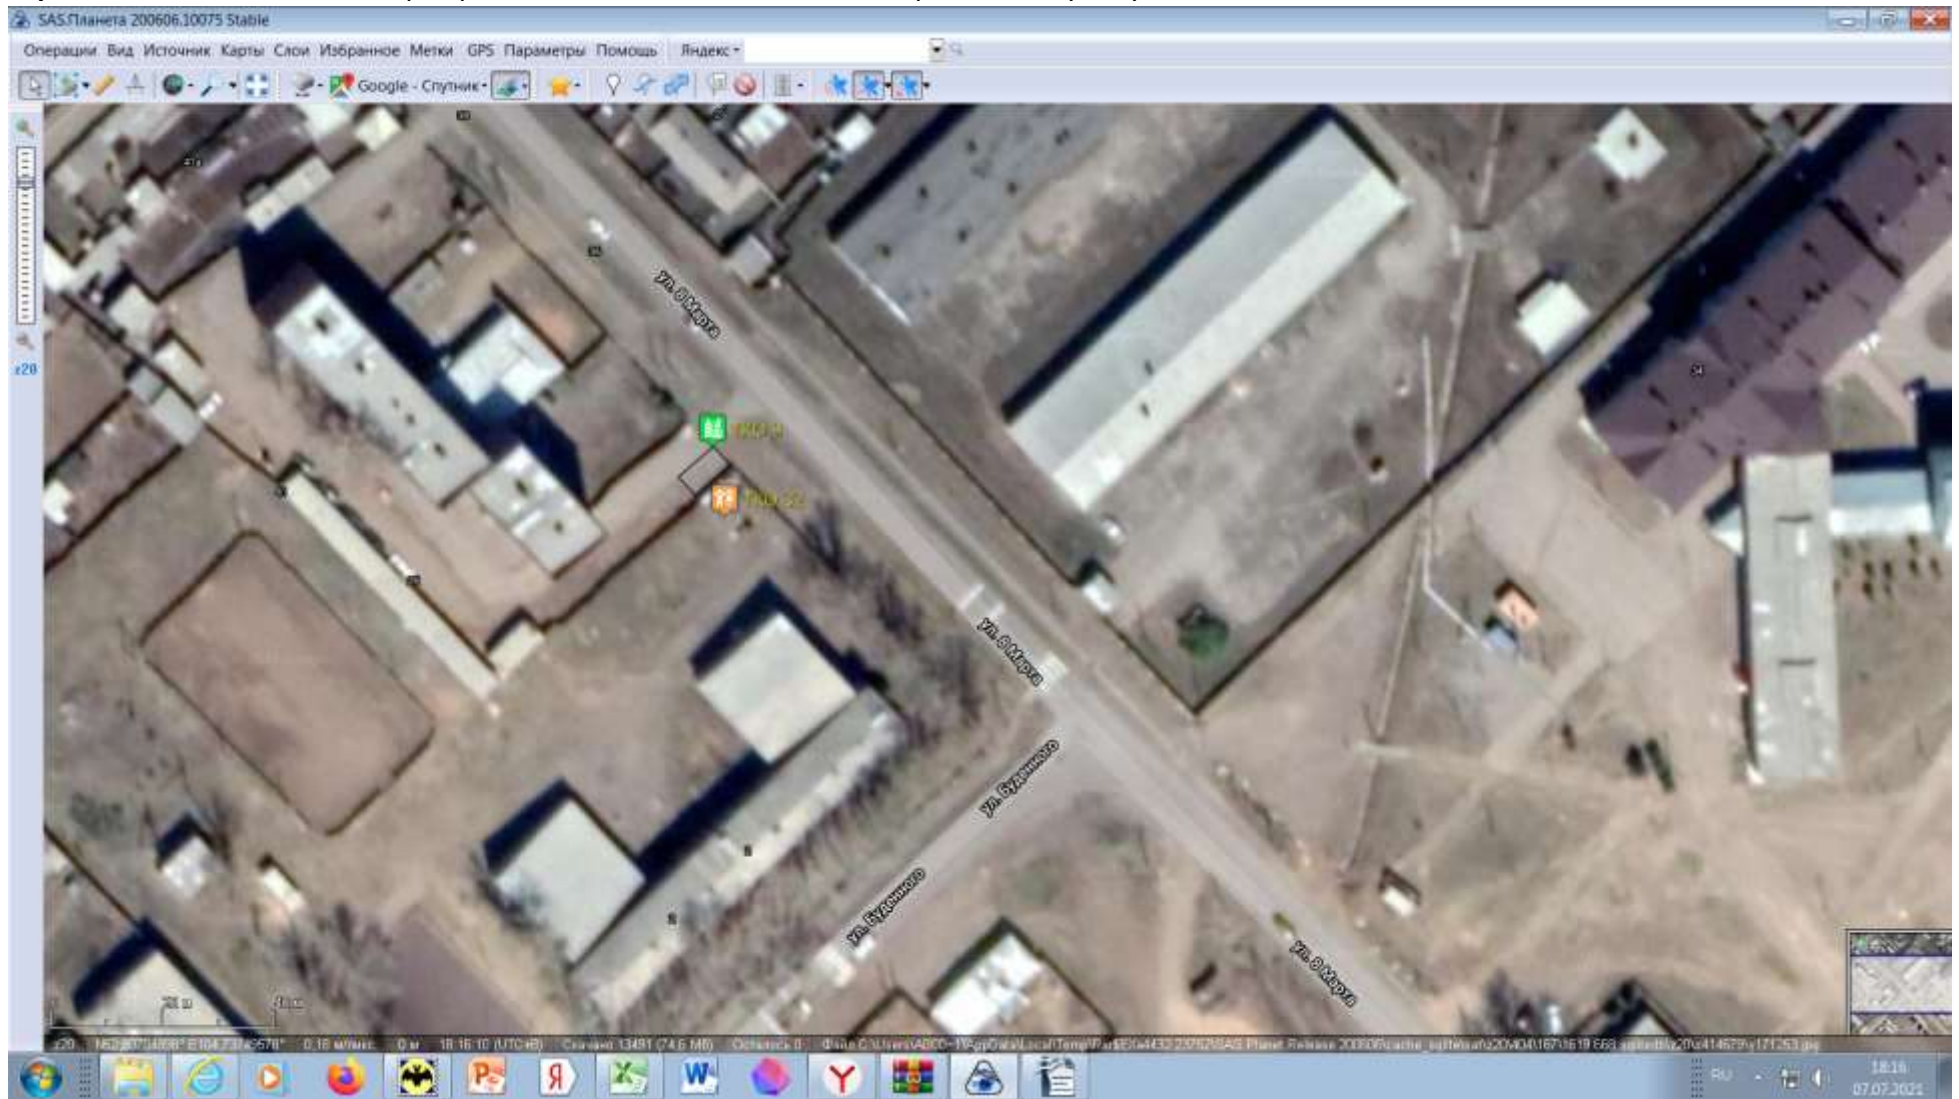

Масштаб 1:2000

Схема размещения мест (площадок) накопления ТКО на территории Эхирит-Булагатского района


Юр. лица площадка №33 Адрес размещения площадки: п. Усть-Ордынский, ул. Ватутина, 63А

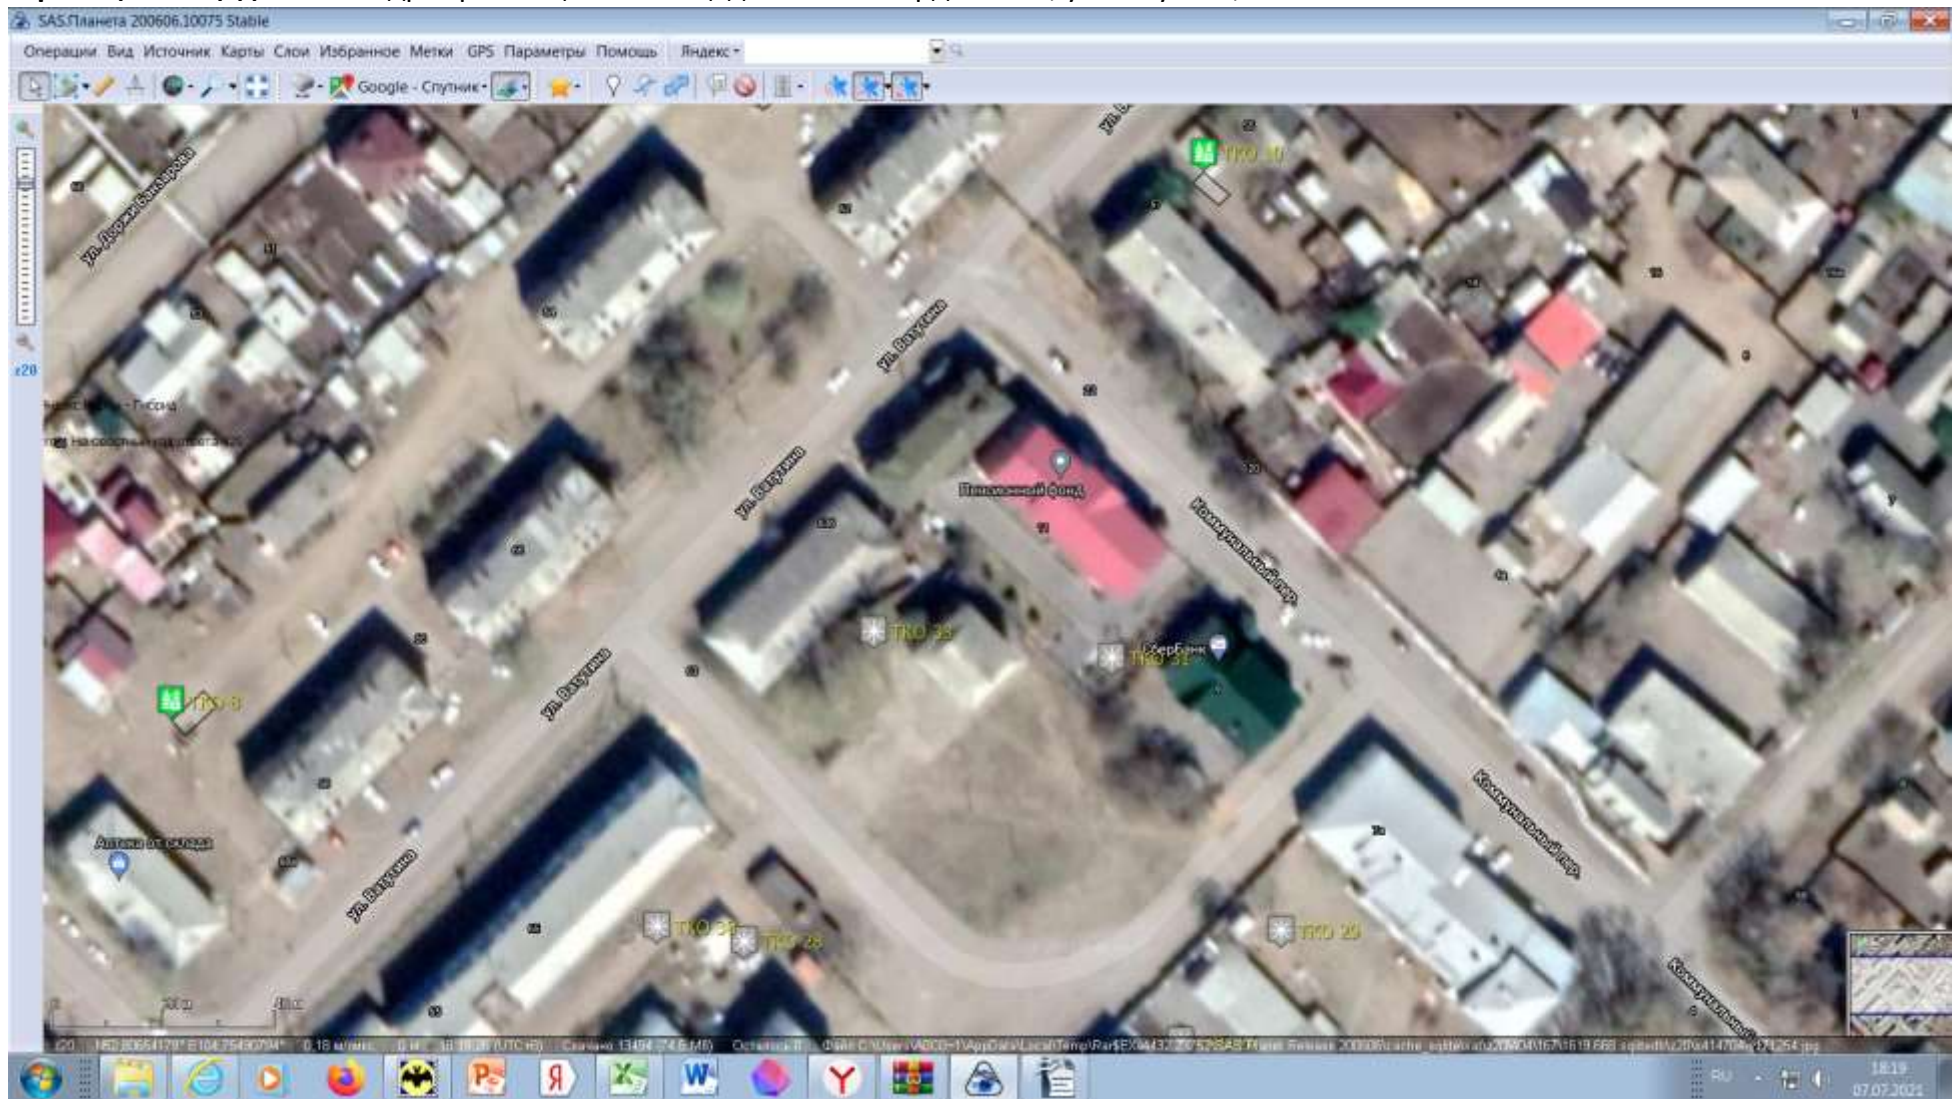

Масштаб 1:2000

Схема размещения мест (площадок) накопления ТКО на территории Эхирит-Булагатского района


Юр. лица площадка №34 Адрес размещения площадки: п. Усть-Ордынский, пер. Коммунальный, 11

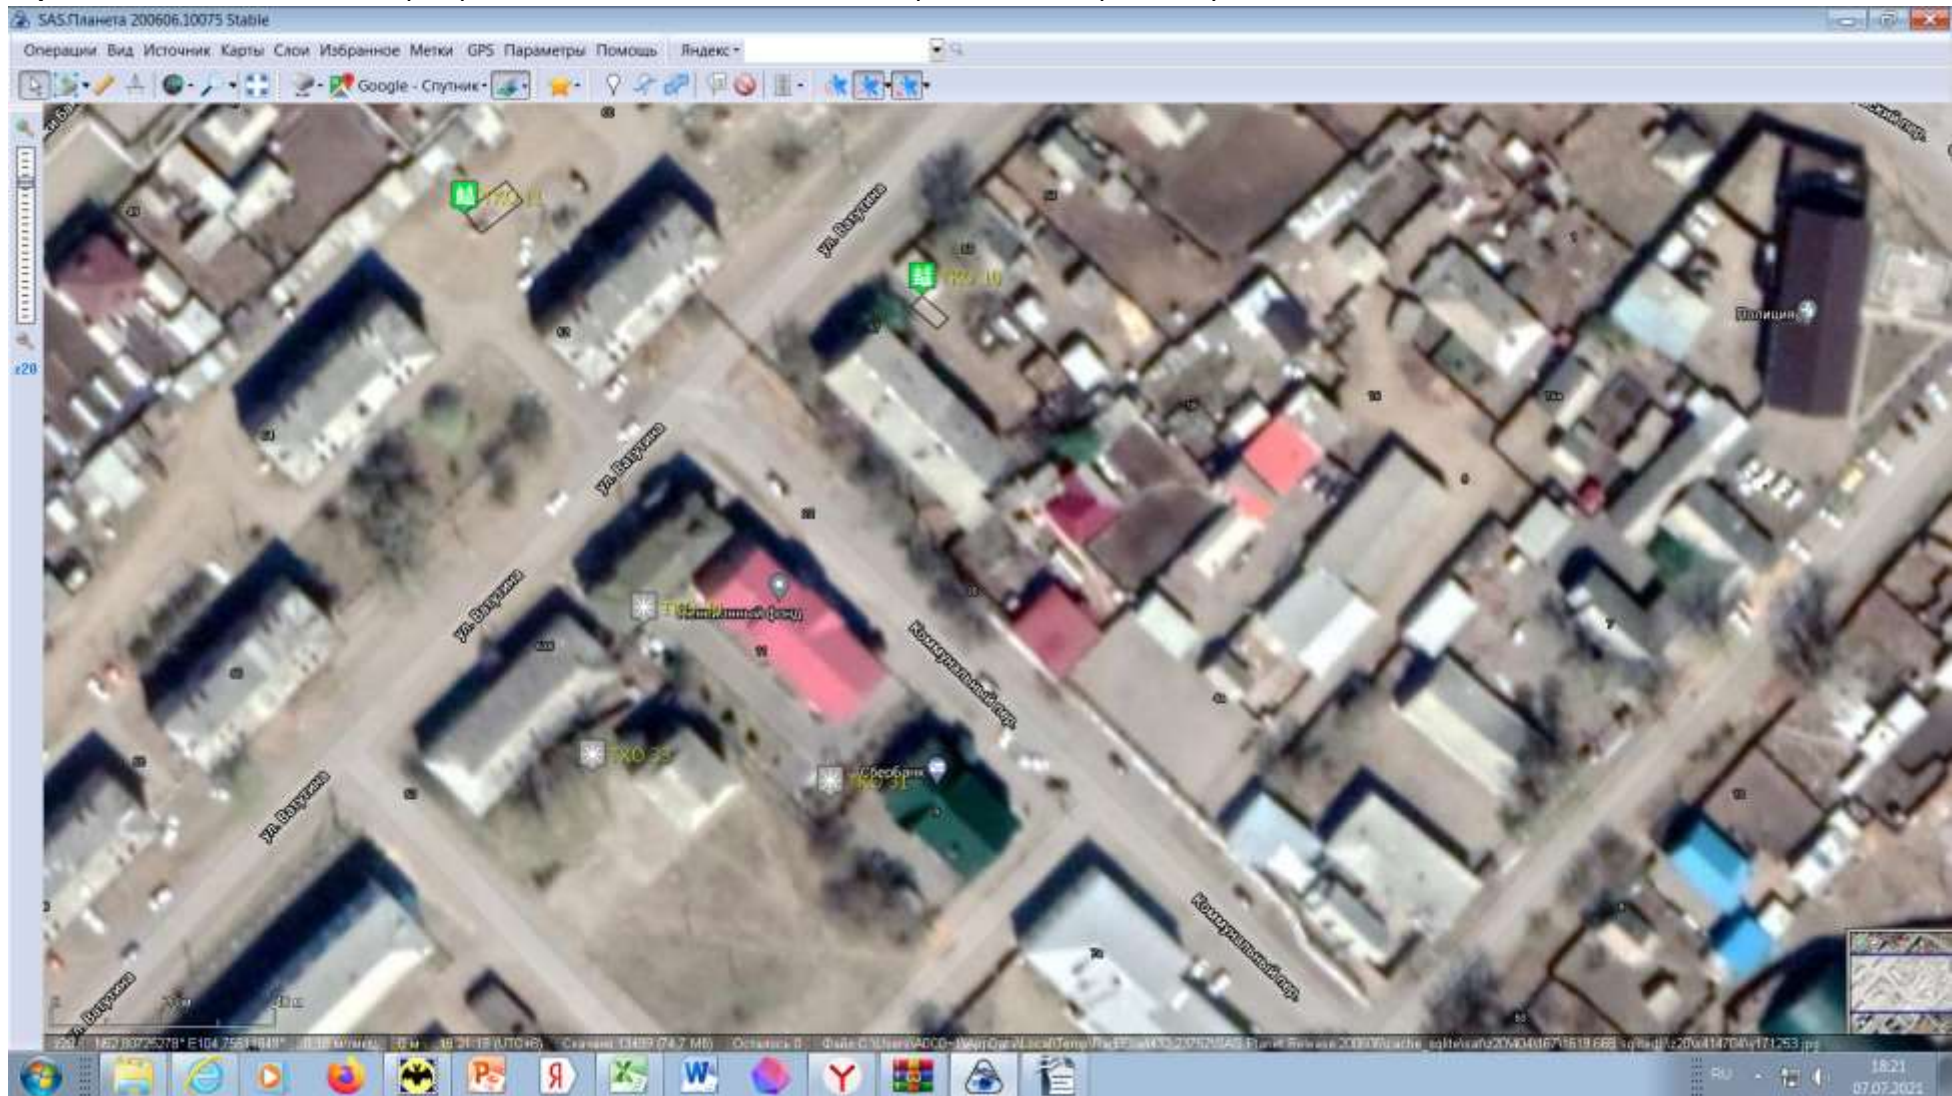

Масштаб 1:2000

Схема размещения мест (площадок) накопления ТКО на территории Эхирит-Булагатского района

Юр. лица площадка №35 Адрес размещения площадки: п. Усть-Ордынский, пер. Коммунальный, 7

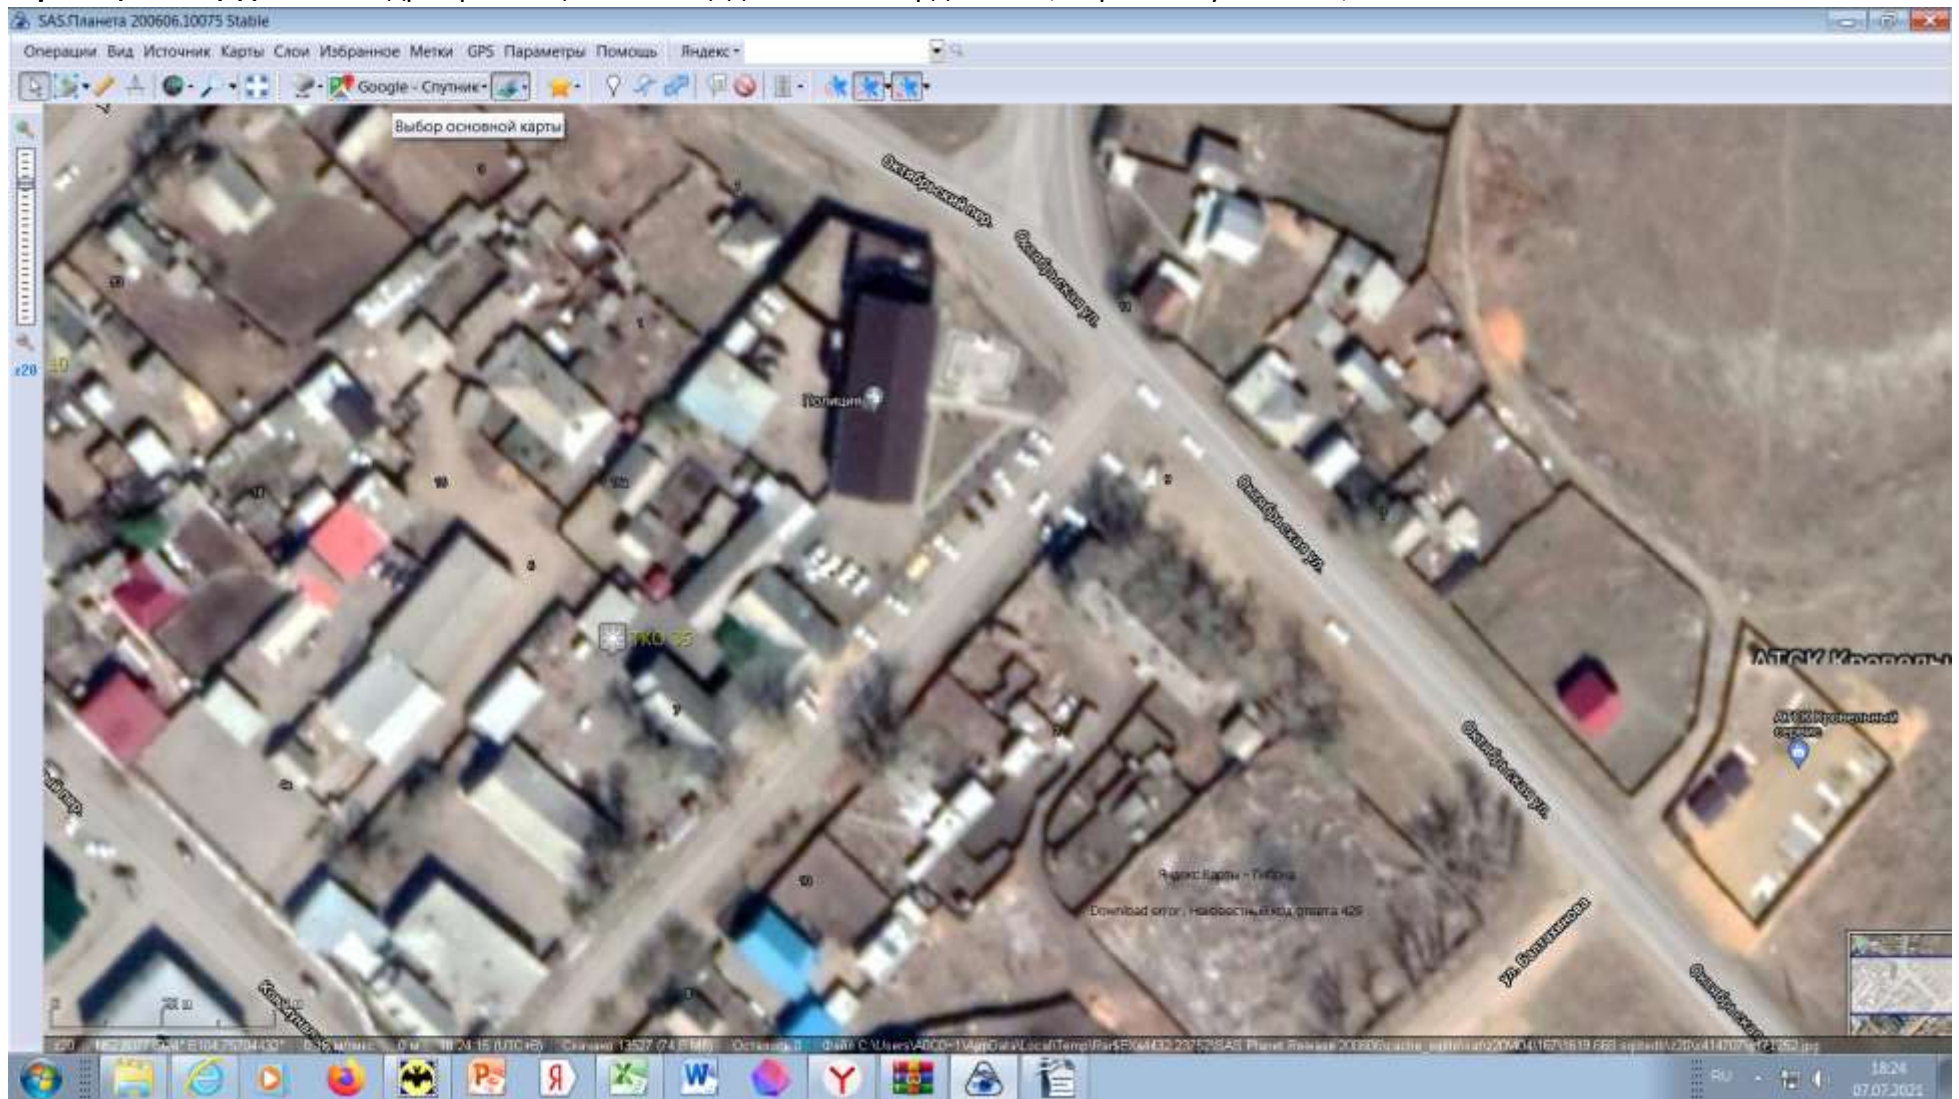

Масштаб 1:2000

Схема размещения мест (площадок) накопления ТКО на территории Эхирит-Булагатского района


Юр. лица площадка №36 Адрес размещения площадки: п. Усть-Ордынский, ул. Ленина. 23А



Масштаб 1:2000

Схема размещения мест (площадок) накопления ТКО на территории Эхирит-Булагатского района


Юр. лица площадка №37 Адрес размещения площадки: п. Усть-Ордынский, ул. Ленина. 27

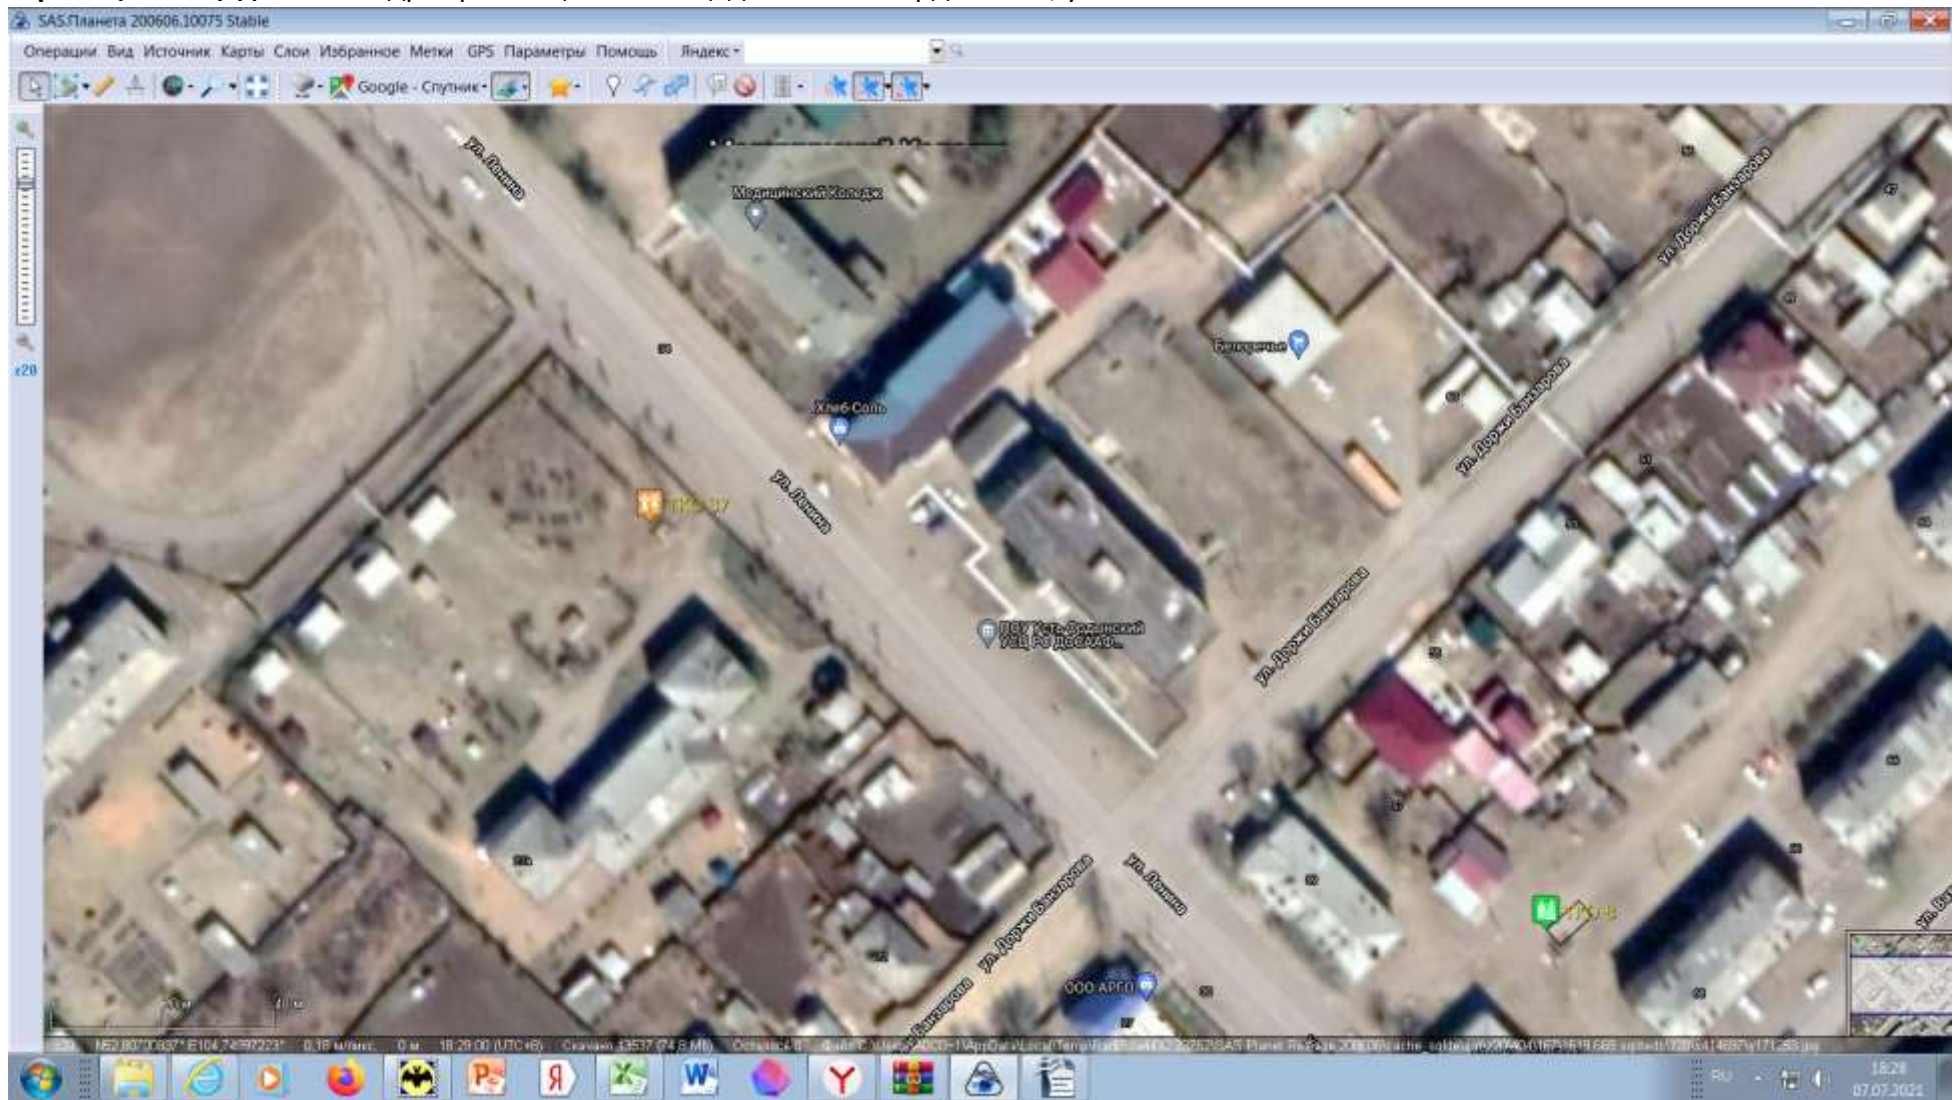

Масштаб 1:2000

Схема размещения мест (площадок) накопления ТКО на территории Эхирит-Булагатского района


Юр. лица площадка №38 Адрес размещения площадки: п. Усть-Ордынский, ул. Ленина. 32

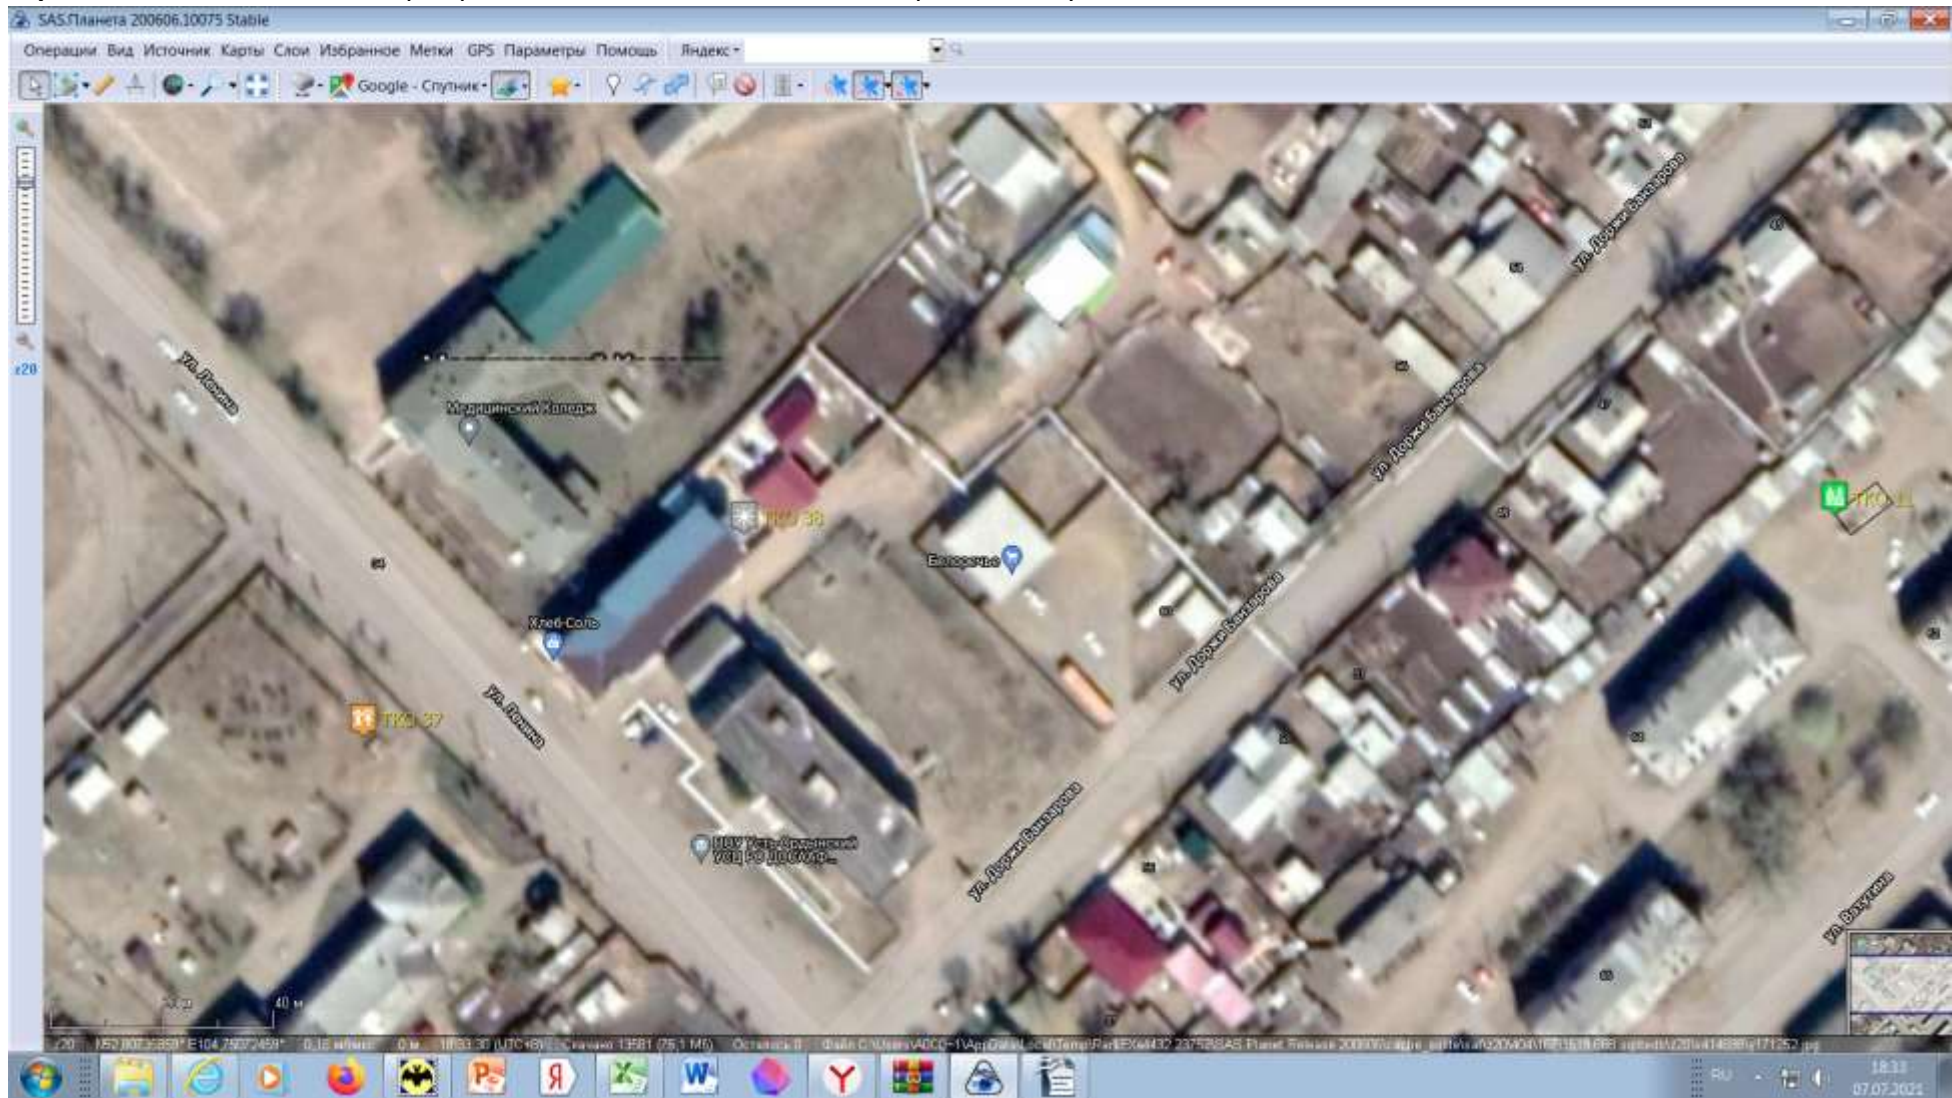

Масштаб 1:2000

Схема размещения мест (площадок) накопления ТКО на территории Эхирит-Булагатского района


Юр. лица площадка №39 Адрес размещения площадки: п. Усть-Ордынский, ул. Горького, 49

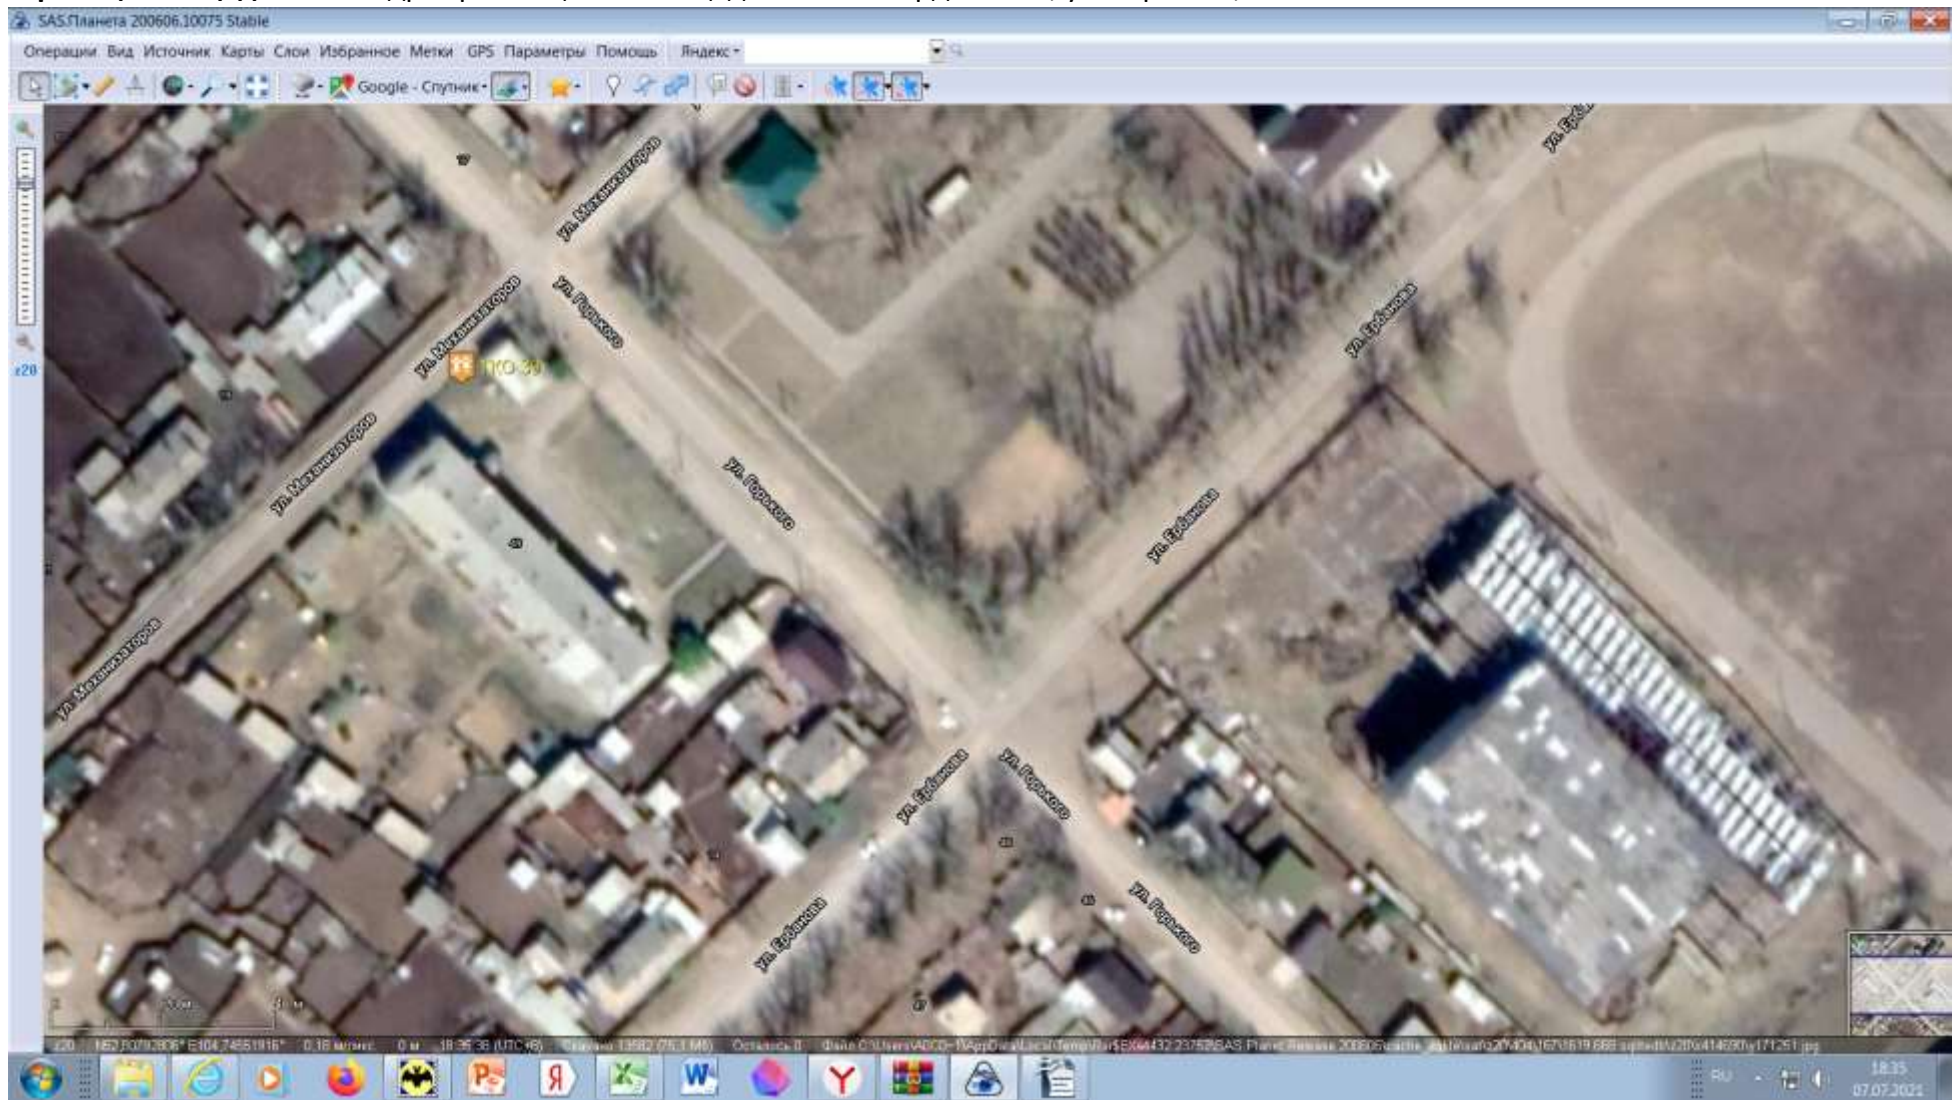

Масштаб 1:2000


Схема размещения мест (площадок) накопления ТКО на территории Эхирит-Булагатского района

Юр. лица площадка №40 Адрес размещения площадки: п. Усть-Ордынский, ул. Ербанова, 12

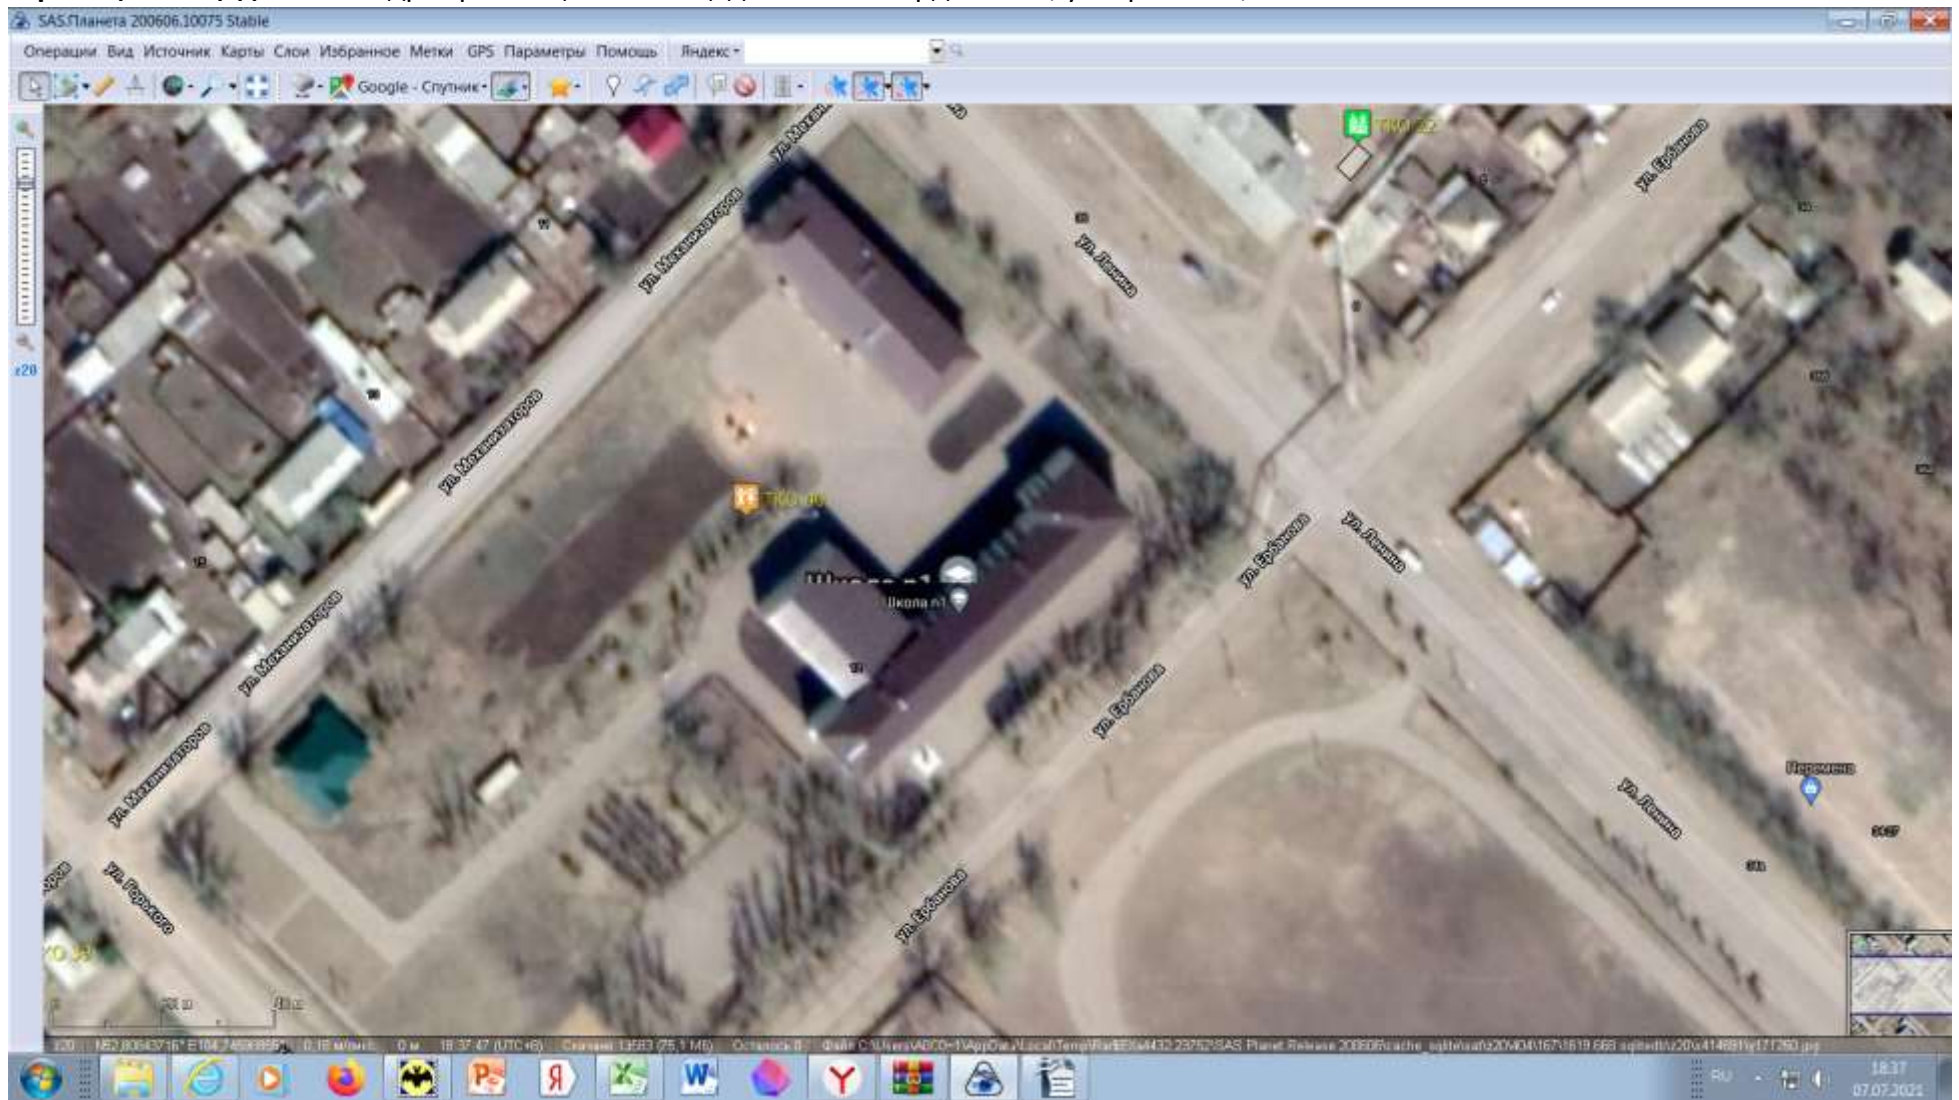

Масштаб 1:2000

Схема размещения мест (площадок) накопления ТКО на территории Эхирит-Булагатского района
Юр. лица площадка №41 Адрес размещения площадки: п. Усть-Ордынский, пер. 1-й Октябрьский, 12

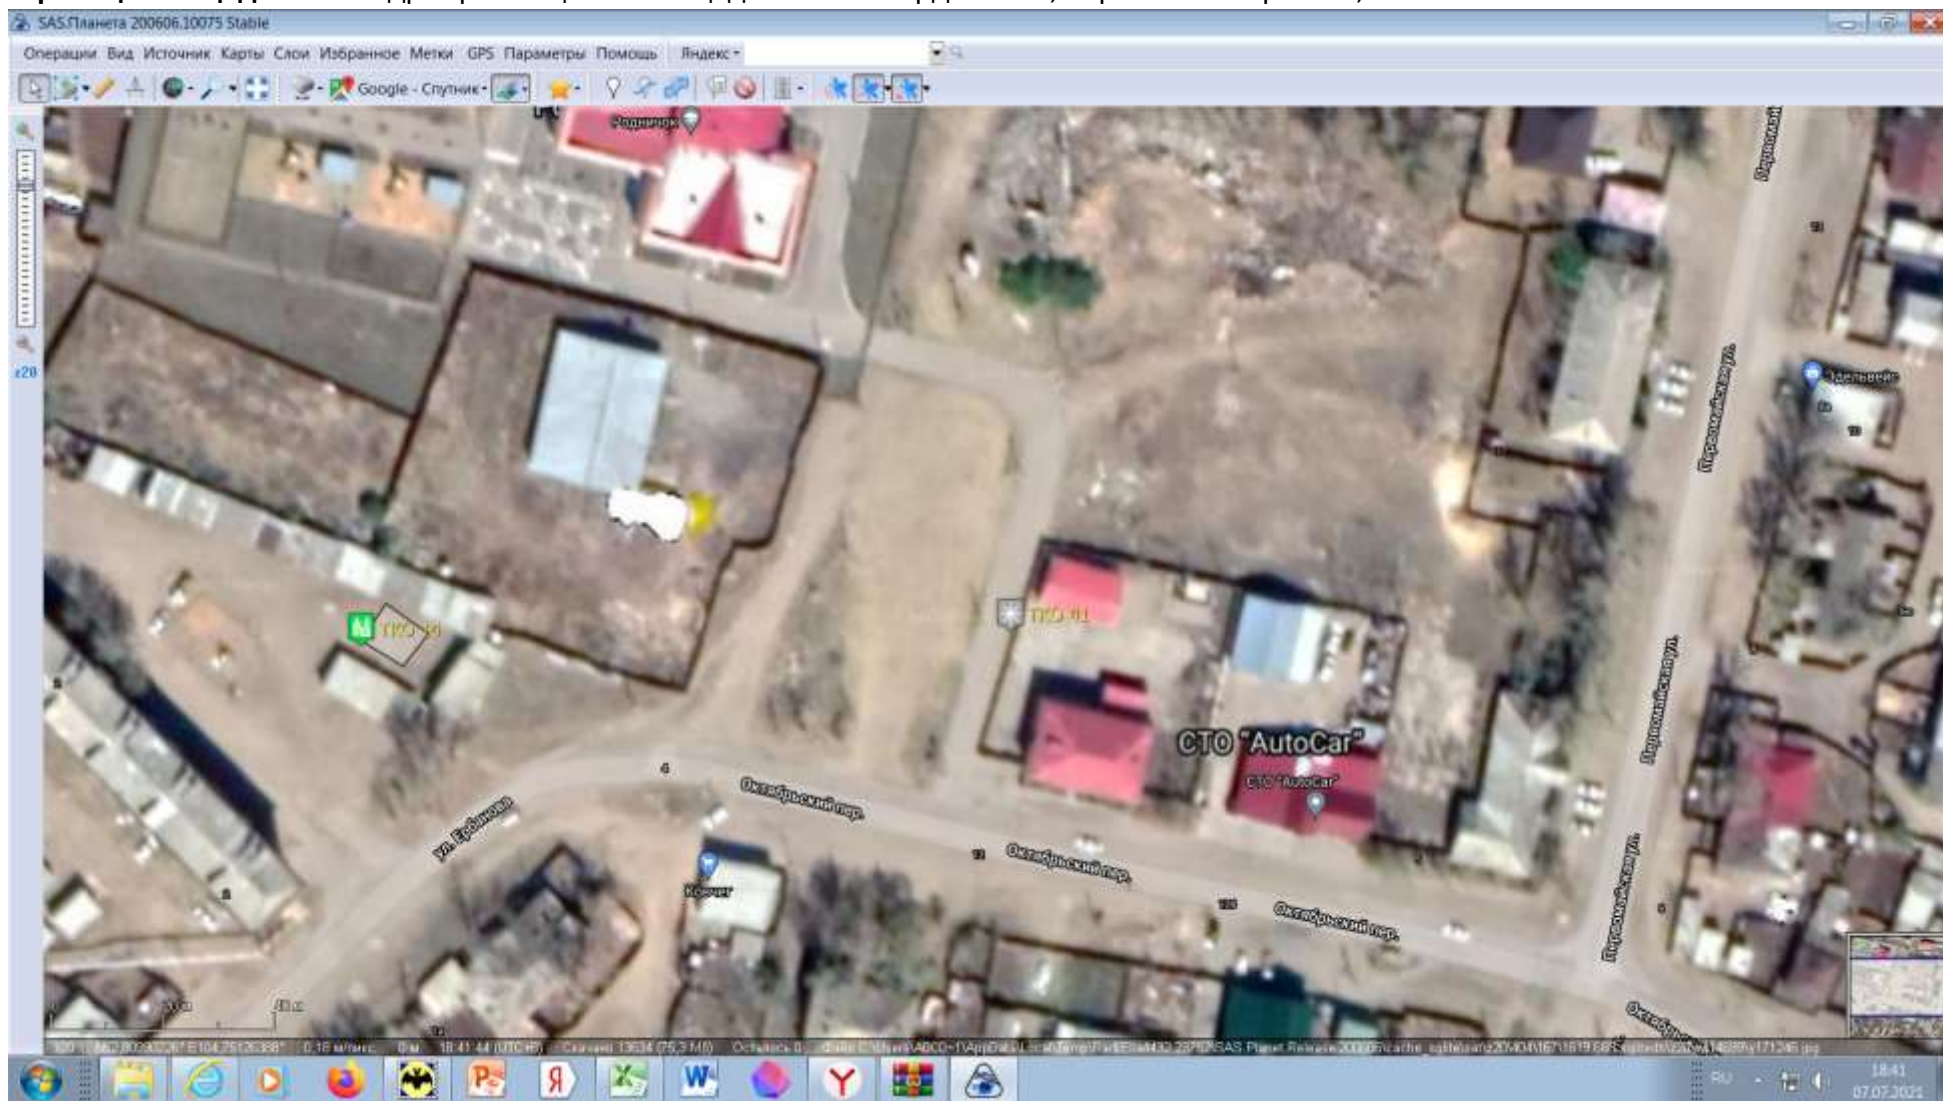

Масштаб 1:2000

Схема размещения мест (площадок) накопления ТКО на территории Эхирит-Булагатского района


Юр. лица площадка №42 Адрес размещения площадки: п. Усть-Ордынский, ул. Первомайская, 7



Масштаб 1:2000

Схема размещения мест (площадок) накопления ТКО на территории Эхирит-Булагатского района


Юр. лица площадка №43 Адрес размещения площадки: п. Усть-Ордынский, ул. Хангалова, 57

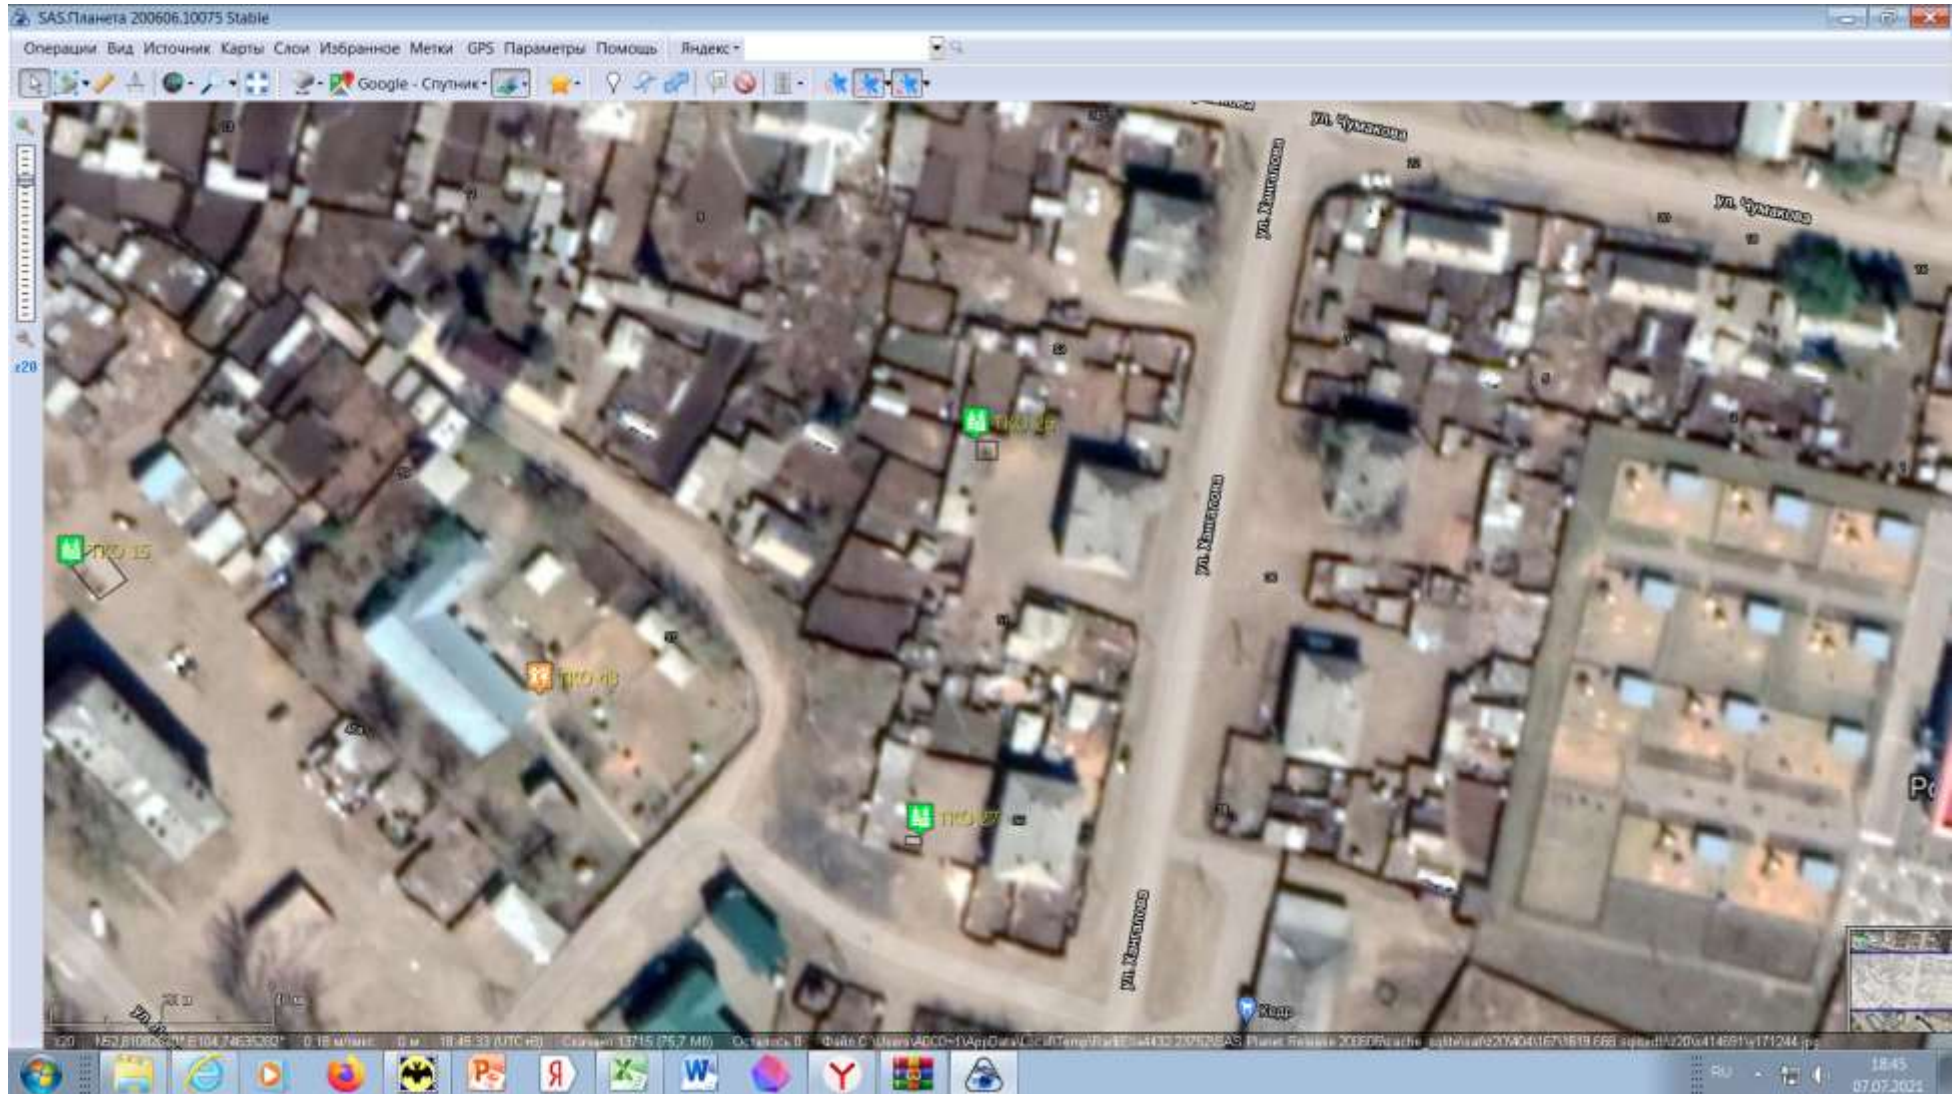

Масштаб 1:2000

Схема размещения мест (площадок) накопления ТКО на территории Эхирит-Булагатского района


Юр. лица площадка №44 Адрес размещения площадки: п. Усть-Ордынский, пер. 1-й Октябрьский, 12Е

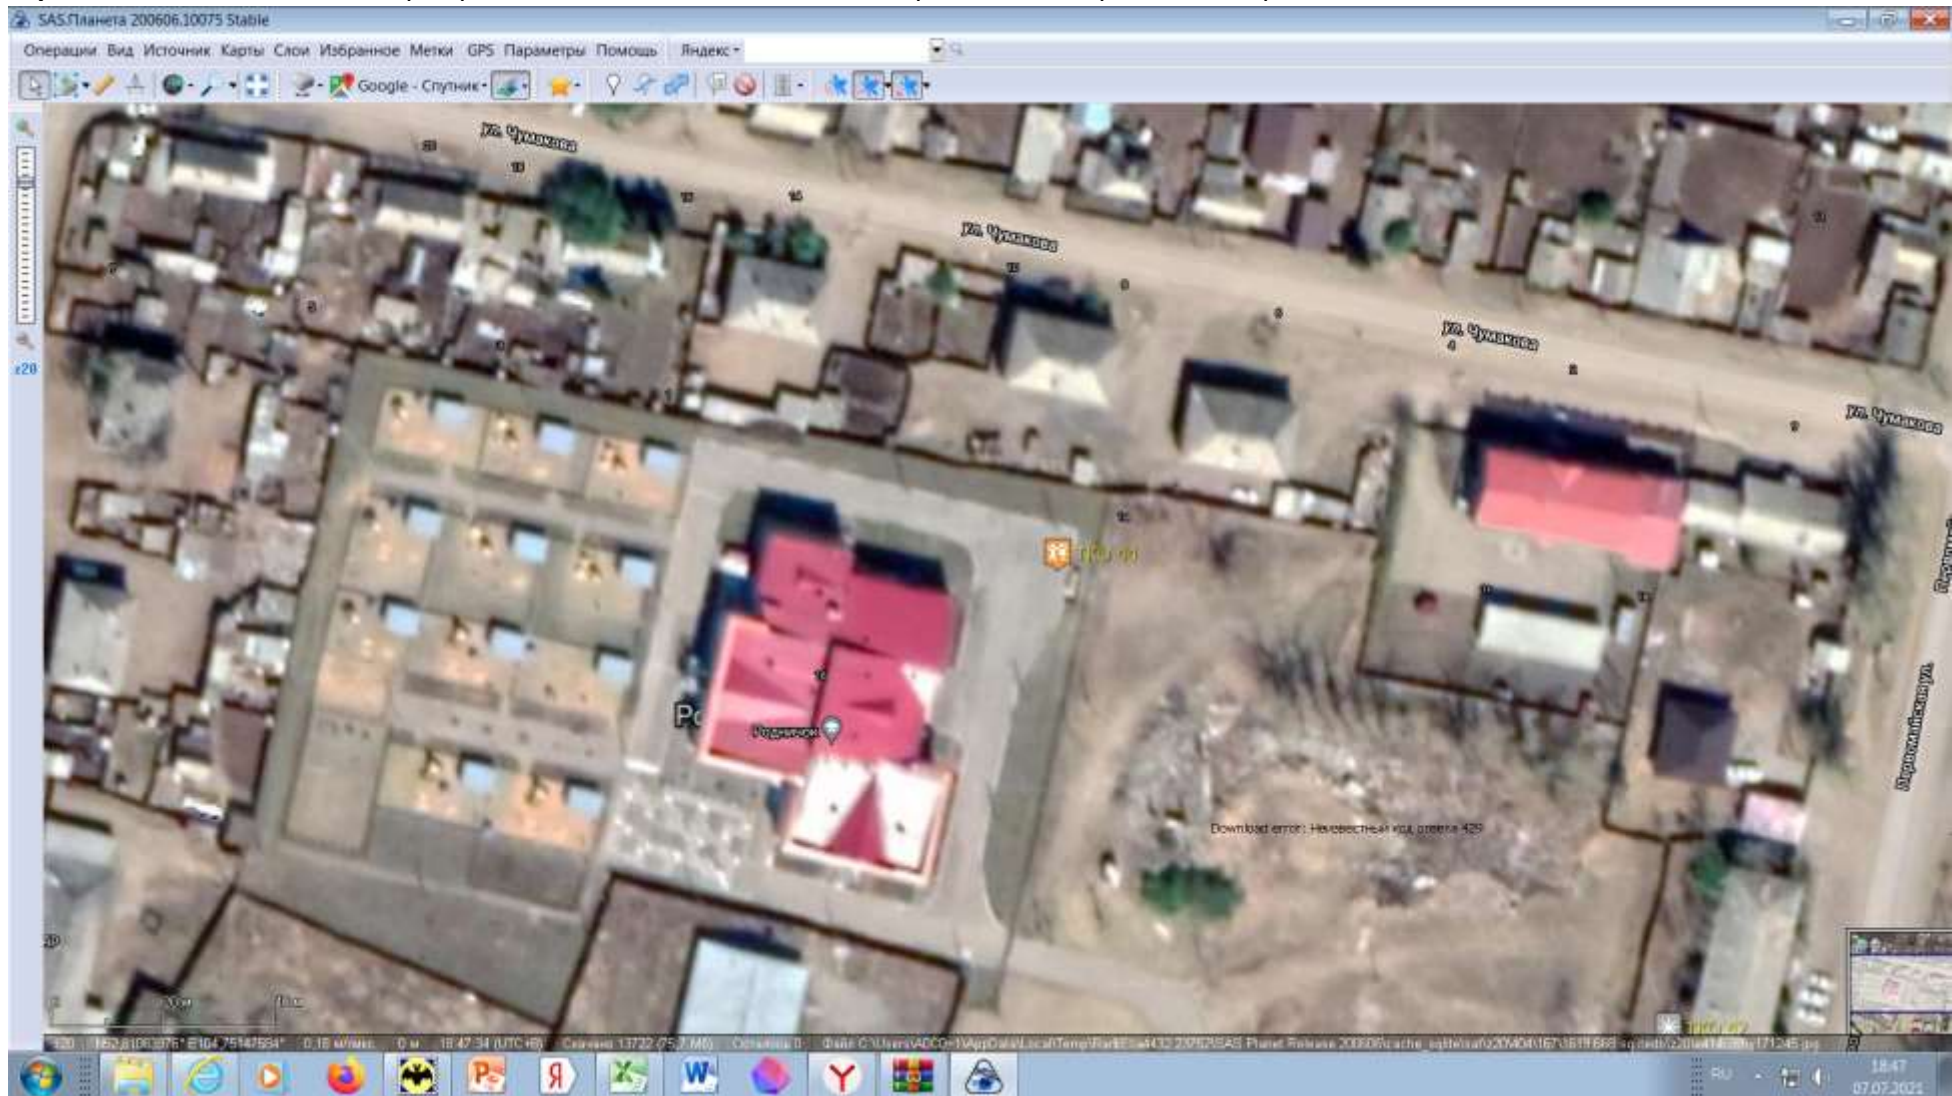

Масштаб 1:2000

Схема размещения мест (площадок) накопления ТКО на территории Эхирит-Булагатского района

Юр. лица площадка №45 Адрес размещения площадки: п. Усть-Ордынский, ул. Ленина. 52

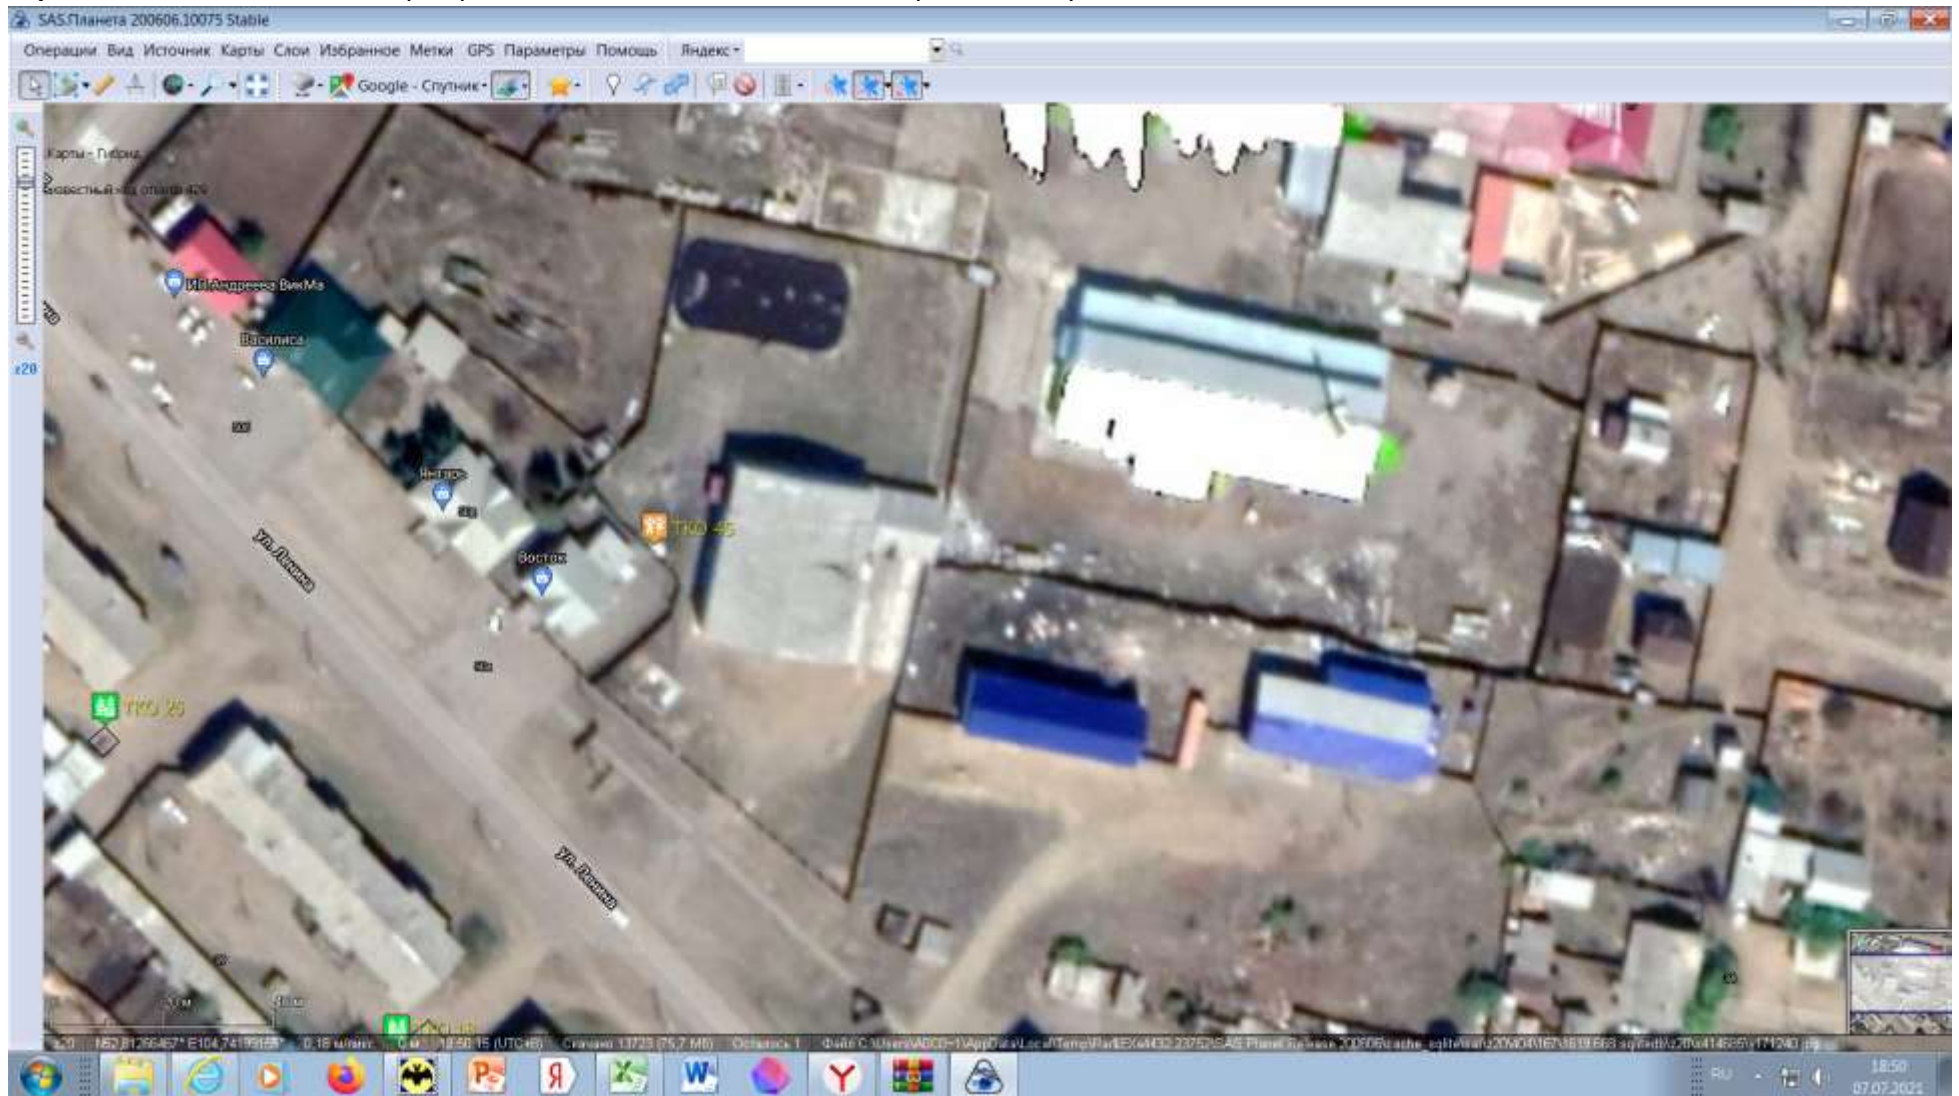

Масштаб 1:2000

Схема размещения мест (площадок) накопления ТКО на территории Эхирит-Булагатского района

Юр. лица площадка №46 Адрес размещения площадки: п. Усть-Ордынский, ул. Содружества, 32



Масштаб 1:2000

Схема размещения мест (площадок) накопления ТКО на территории Эхирит-Булагатского района

Юр. лица площадка №47 Адрес размещения площадки: п. Усть-Ордынский, ул. Первомайская, 39



Масштаб 1:2000

Схема размещения мест (площадок) накопления ТКО на территории Эхирит-Булагатского района


Юр. лица площадка №48 Адрес размещения площадки: п. Усть-Ордынский, ул. Юннатов



Масштаб 1:2000

Схема размещения мест (площадок) накопления ТКО на территории Эхирит-Булгатского района

Юр. лица площадка №49 Адрес размещения площадки: п. Усть-Ордынский, ул. Ленина, 35А

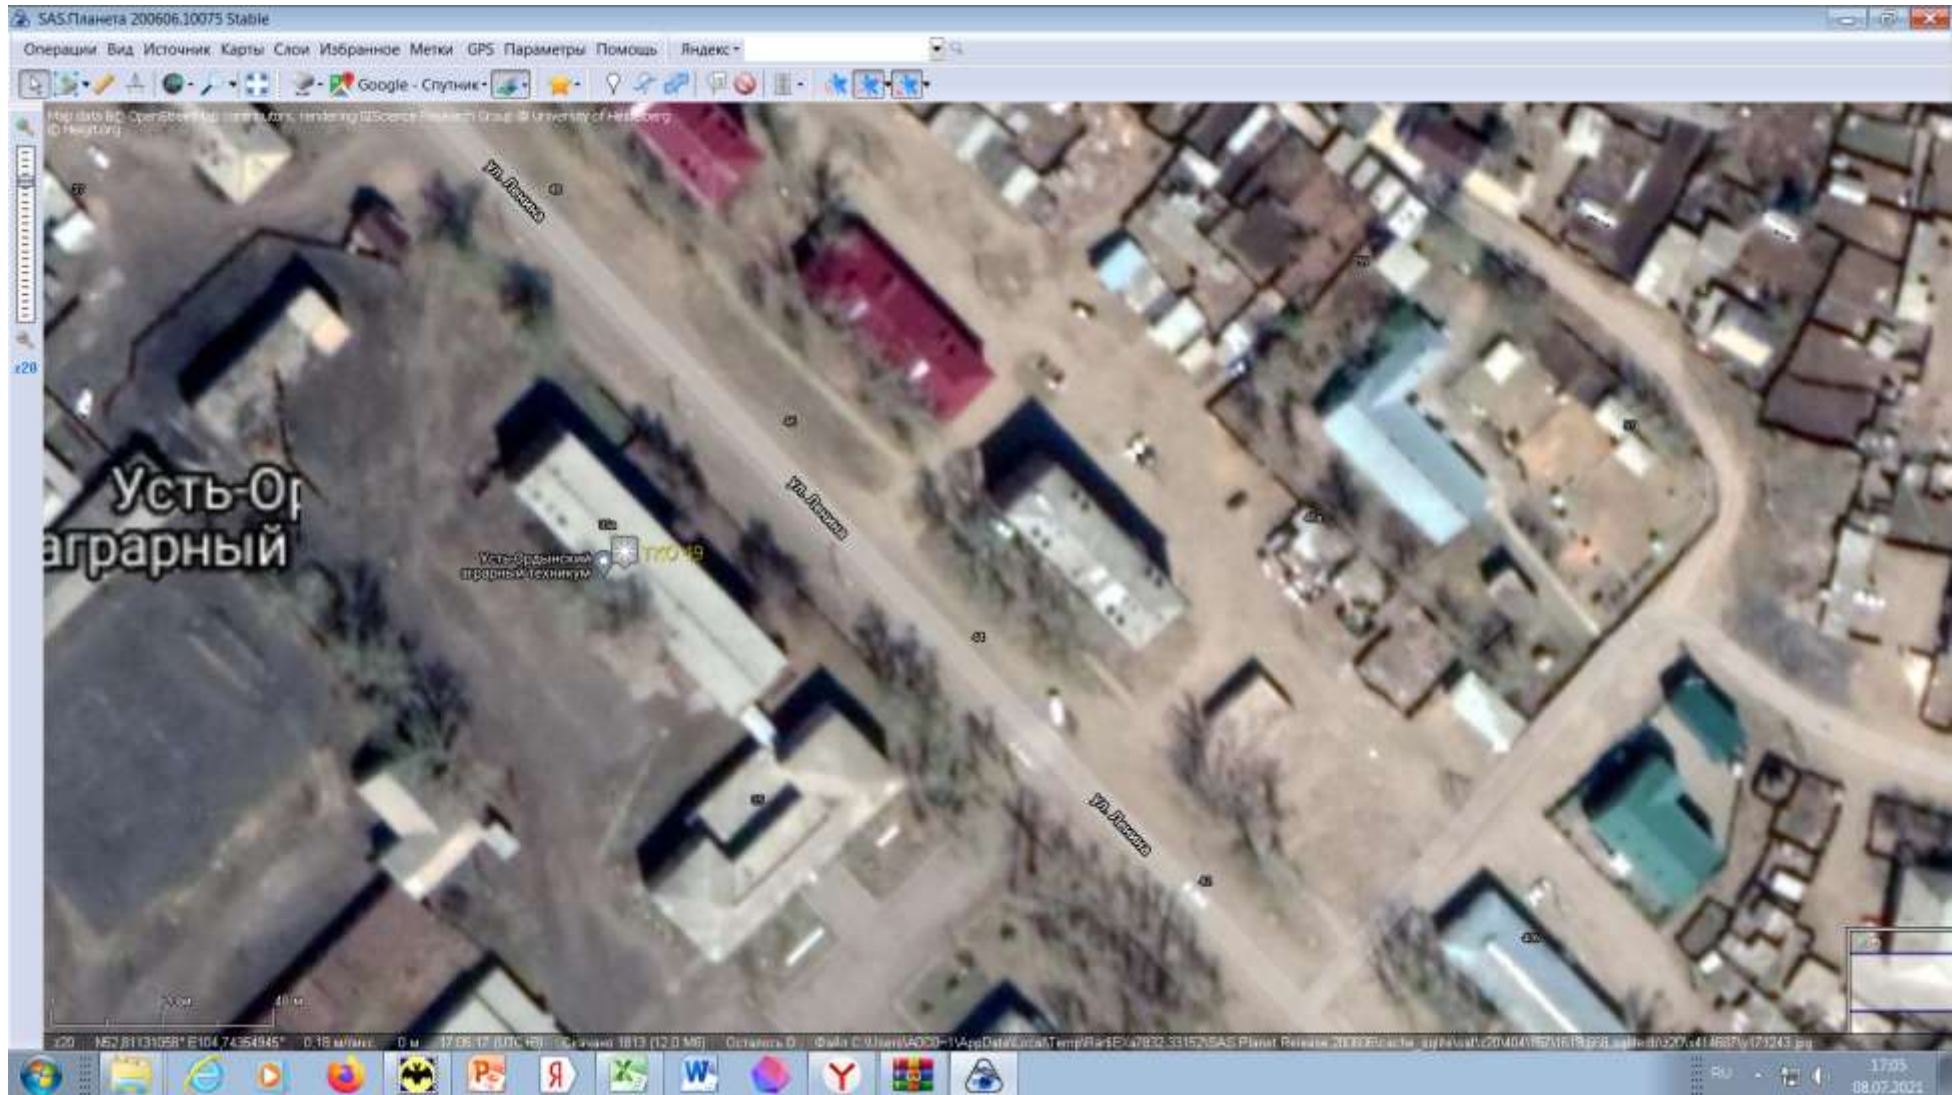

Масштаб 1:2000

Схема размещения мест (площадок) накопления ТКО на территории Эхирит-Булагатского района


Юр. лица площадка №50 Адрес размещения площадки: п. Усть-Ордынский, ул. 8 марта, 34



Масштаб 1:2000

Схема размещения мест (площадок) накопления ТКО на территории Эхирит-Булагатского района


Юр. лица площадка №51 Адрес размещения площадки: п. Усть-Ордынский, ул. Ленина, 40 б

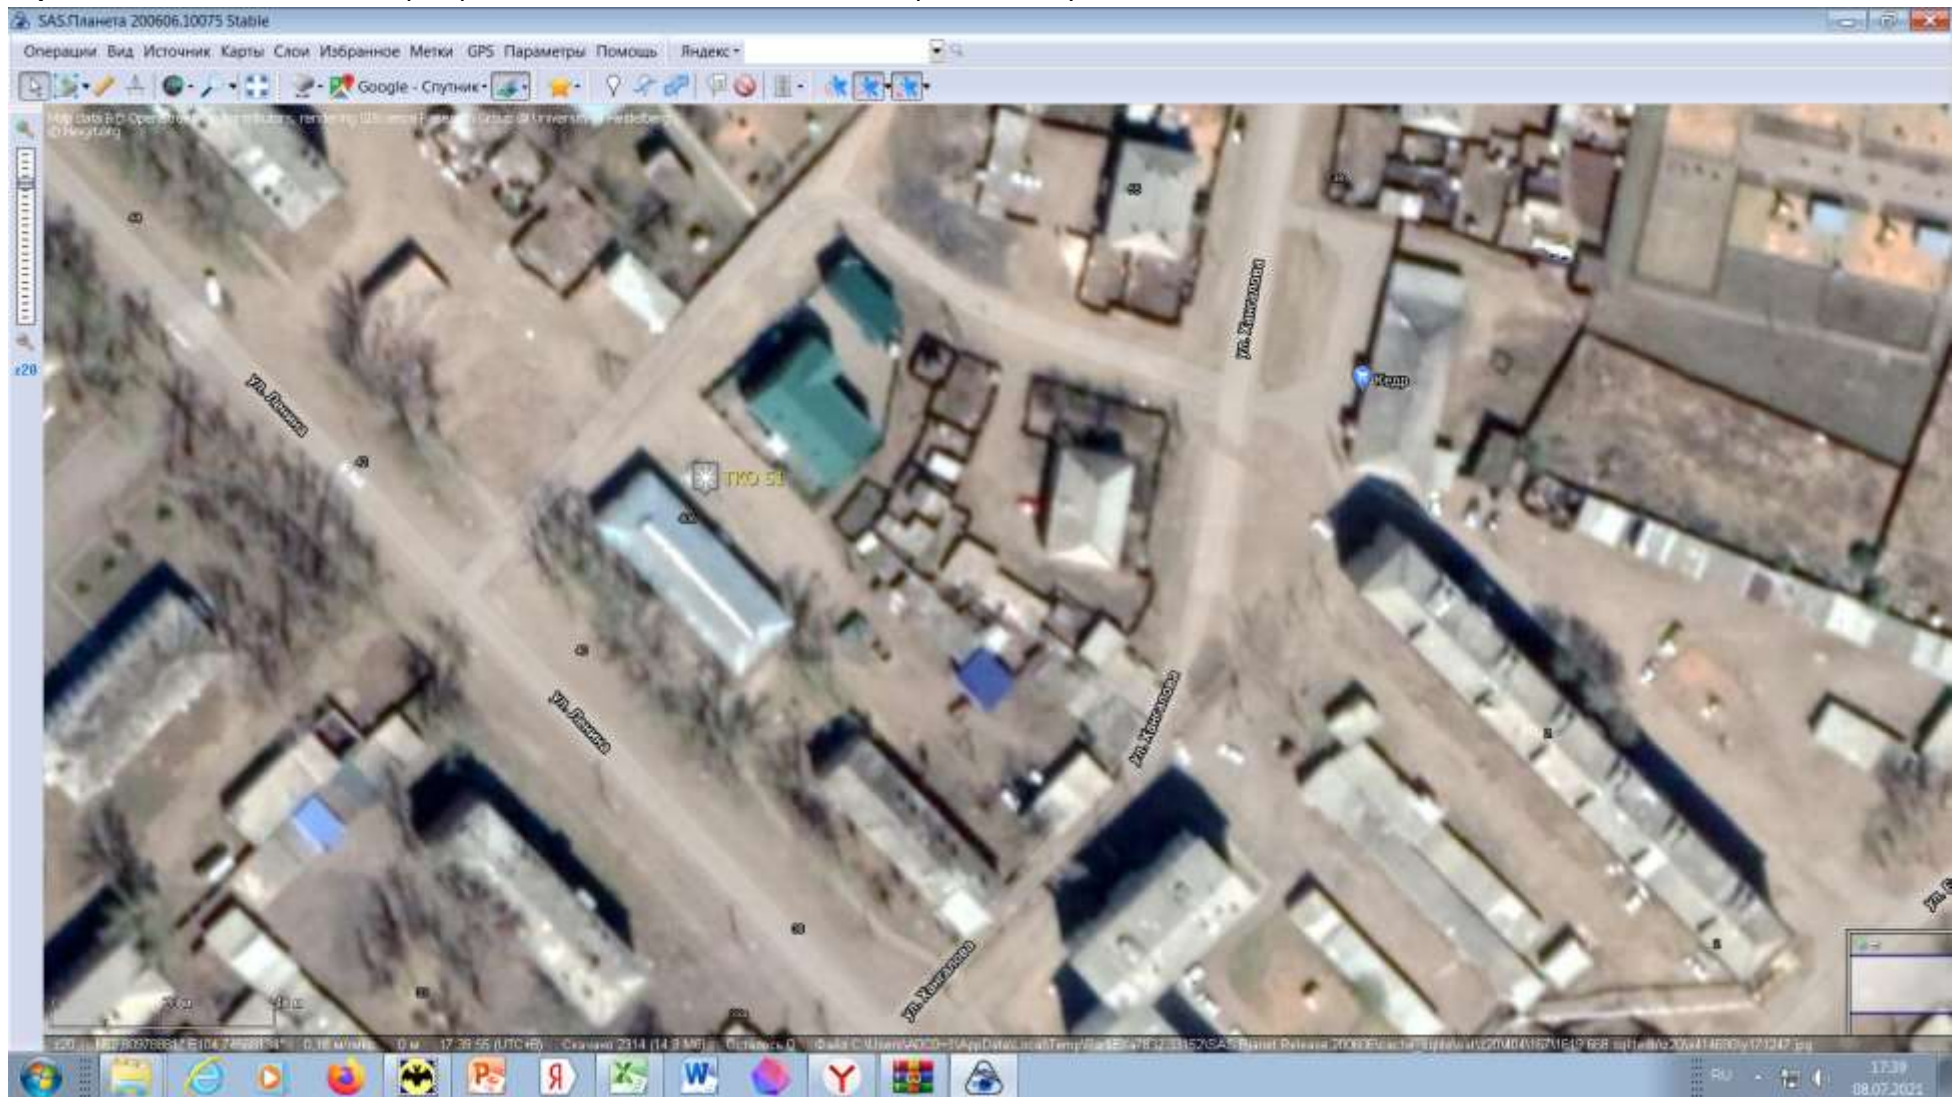

Масштаб 1:2000

Схема размещения мест (площадок) накопления ТКО на территории Эхирит-Булагатского района


Юр. лица площадка №52 Адрес размещения площадки: п. Усть-Ордынский, ул. 50 лет Октября, 20

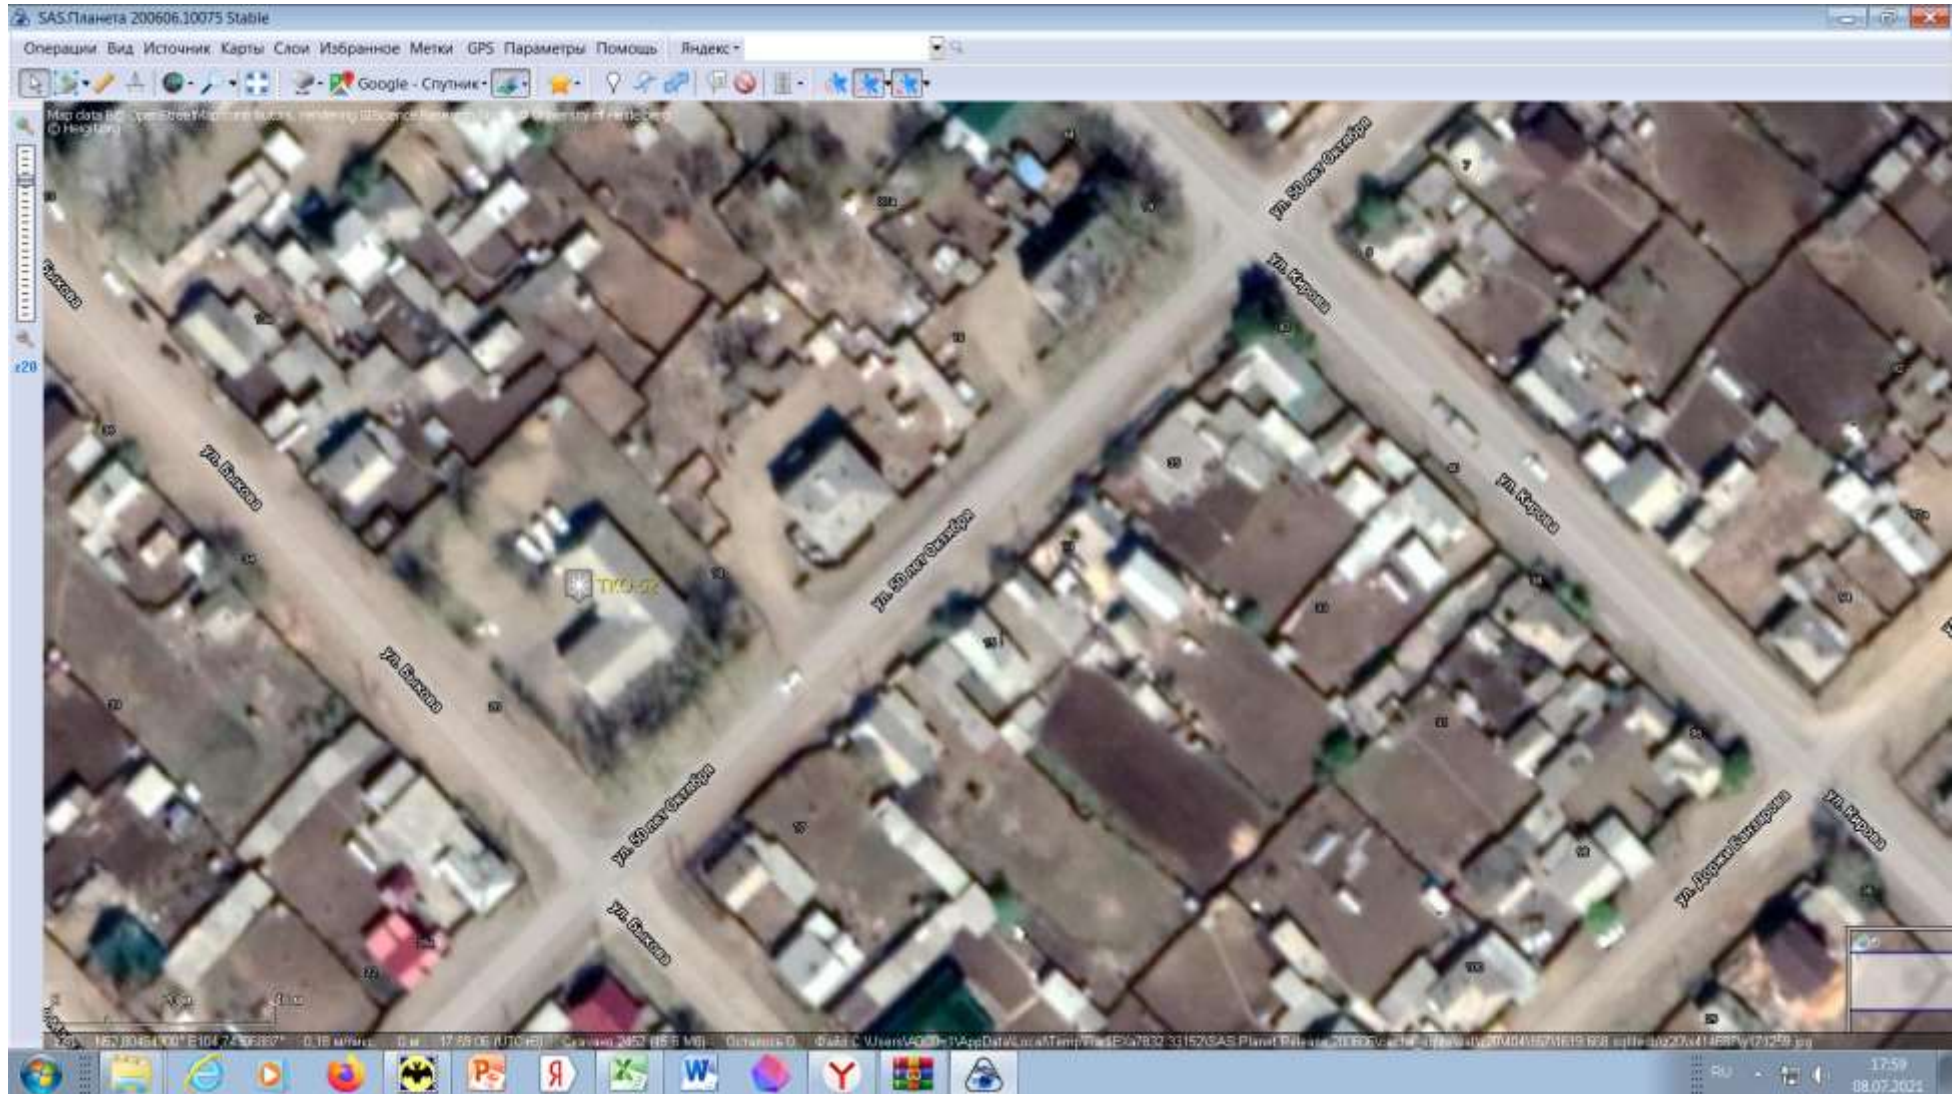

Масштаб 1:2000

Схема размещения мест (площадок) накопления ТКО на территории Эхирит-Булагатского района

Юр. лица площадка №53 Адрес размещения площадки: п. Усть-Ордынский, ул. Доржи Банзарова, 60

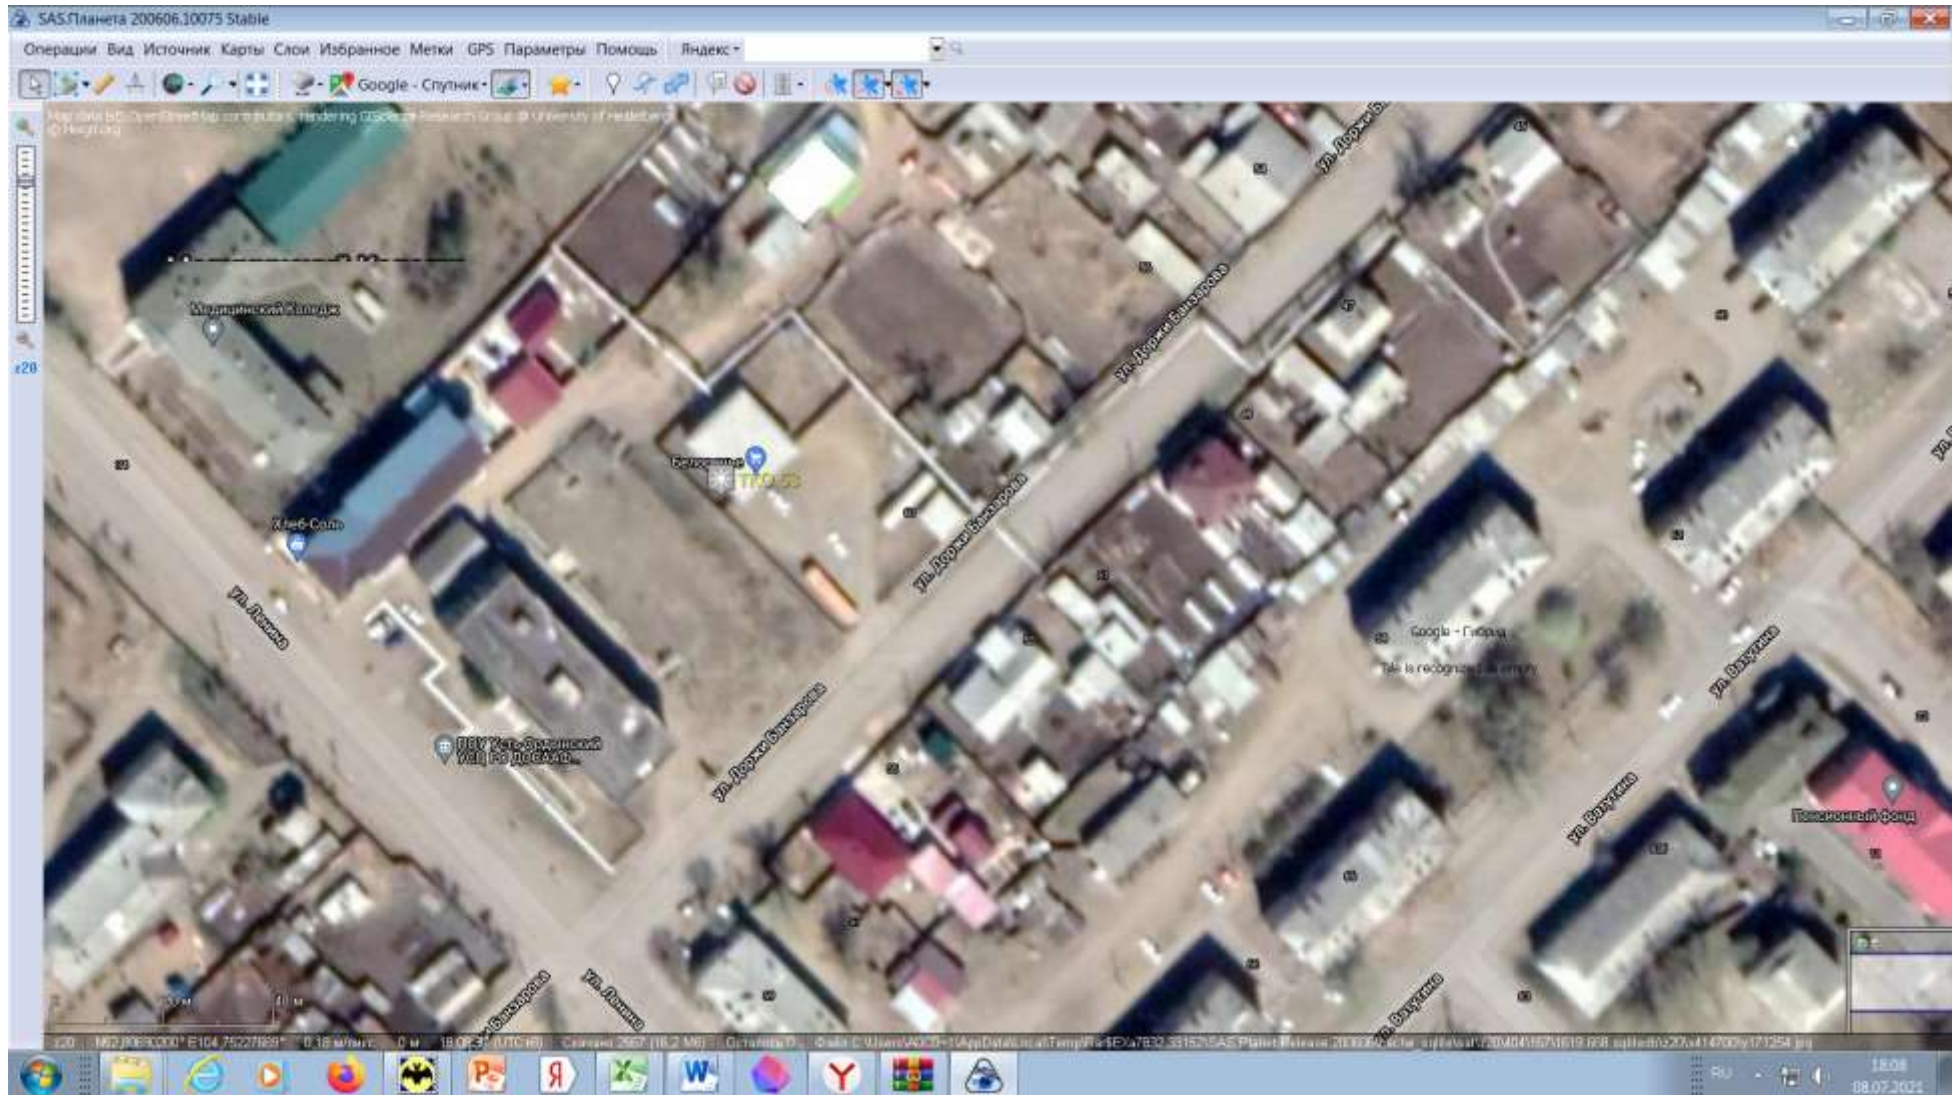

Масштаб 1:2000

Схема размещения мест (площадок) накопления ТКО на территории Эхирит-Булагатского района

Юр. лица площадка №54 Адрес размещения площадки: п. Усть-Ордынский, ул. Ленина, 40



Масштаб 1:2000

Схема размещения мест (площадок) накопления ТКО на территории Эхирит-Булагатского района

Юр. лица площадка №55 Адрес размещения площадки: п. Усть-Ордынский, ул. Микрорайон, 8



Масштаб 1:2000

Схема размещения мест (площадок) накопления ТКО на территории Эхирит-Булагатского района

Юр. лица площадка №56 Адрес размещения площадки: п. Усть-Ордынский, пер. Коммунальный, 2




Масштаб 1:2000

Схема размещения мест (площадок) накопления ТКО на территории Эхирит-Булагатского района
Юр. лица площадка №57 Адрес размещения площадки: п. Усть-Ордынский, пер. Коммунальный, 2 А



Масштаб 1:2000

Схема размещения мест (площадок) накопления ТКО на территории Эхирит-Булагатского района
Юр. лица площадка №58 Адрес размещения площадки: п. Усть-Ордынский, ул. 50 лет Октября, 64 А

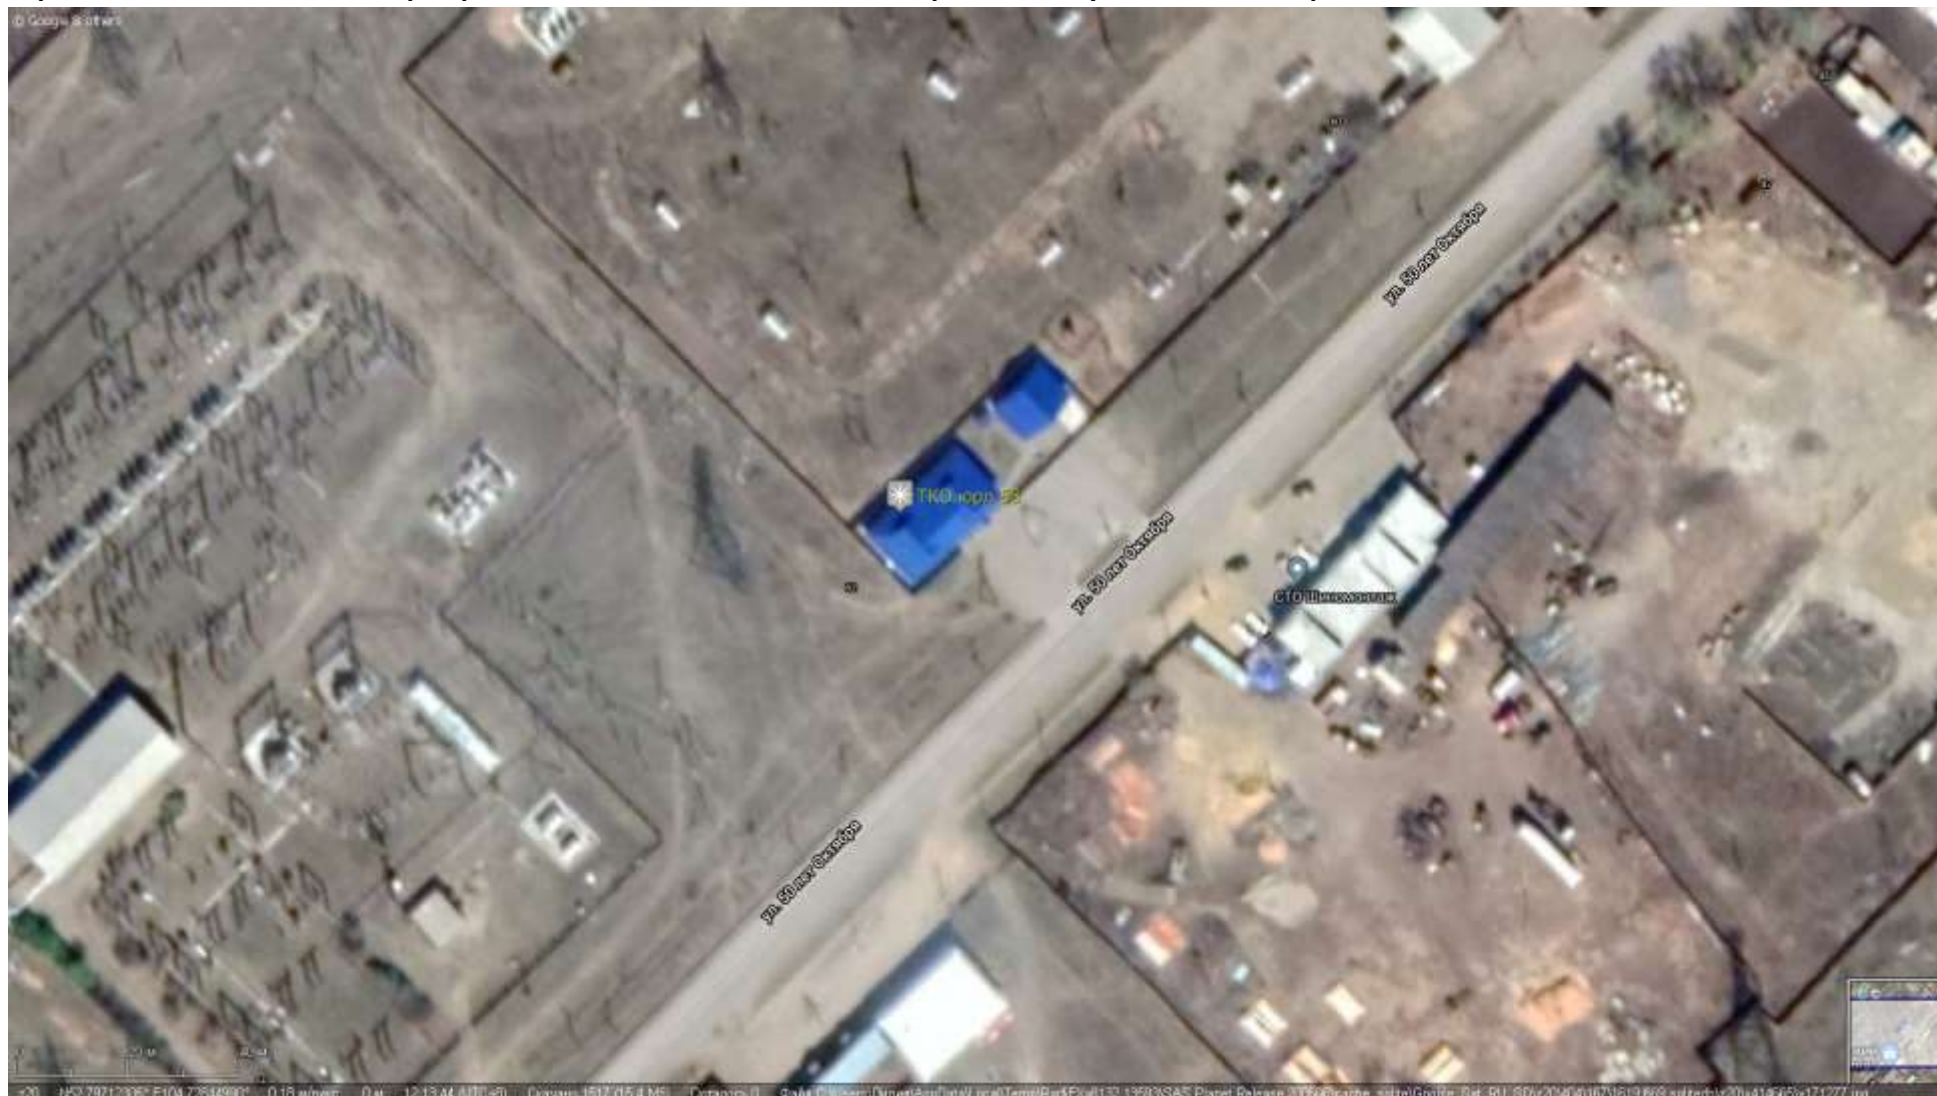

Масштаб 1:2000

Схема размещения мест (площадок) накопления ТКО на территории Эхирит-Булагатского района
Юр. лица площадка №59 Адрес размещения площадки: п. Усть-Ордынский, ул. Ленина, 26



Схема размещения мест (площадок) накопления ТКО на территории Эхирит-Булагатского района
Юр. лица площадка №60 Адрес размещения площадки: п. Усть-Ордынский, ул. Ватутина, 66

Схема размещения мест (площадок) накопления ТКО на территории Эхирит-Булагатского района
Юр. лица площадка №61 Адрес размещения площадки: п. Усть-Ордынский, ул. Ленина, 35



Масштаб 1:2000

Схема размещения мест (площадок) накопления ТКО на территории Эхирит-Булагатского района
Юр. лица площадка № 62 Адрес размещения площадки: п. Усть-Ордынский, ул. Ленина, 12



Схема размещения мест (площадок) накопления ТКО на территории Эхирит-Булагатского района

Юр. лица площадка № 63 Адрес размещения площадки: п. Усть-Ордынский, ул. Ленина, 19



Масштаб 1:2000

Схема размещения мест (площадок) накопления ТКО на территории Эхирит-Булагатского района
Юр. лица площадка № 64 Адрес размещения площадки: п. Усть-Ордынский, ул. Ровинского, 19



Масштаб 1:2000

Схема размещения мест (площадок) накопления ТКО на территории Эхирит-Булагатского района
Юр. лица площадка № 65 Адрес размещения площадки: п. Усть-Ордынский, ул. Ровинского, 62



Масштаб 1:2000

Схема размещения мест (площадок) накопления ТКО на территории Эхирит-Булагатского района
Юр. лица площадка № 66 Адрес размещения площадки: п. Усть-Ордынский, ул. Содружества, 32

Схема размещения мест (площадок) накопления ТКО на территории Эхирит-Булагатского района
Юр. лица площадка № 67 Адрес размещения площадки: п. Усть-Ордынский, ул. Чапаева, 23



Схема размещения мест (площадок) накопления ТКО на территории Эхирит-Булагатского района

Юр. лица площадка № 68 Адрес размещения площадки: п. Усть-Ордынский, ул. Чумакова, 1



Масштаб 1:2000

Схема размещения мест (площадок) накопления ТКО на территории Эхирит-Булагатского района
Юр. лица площадка № 69 Адрес размещения площадки: п. Усть-Ордынский, ул. Чумакова, 1 Д



Масштаб 1:2000

Схема размещения мест (площадок) накопления ТКО на территории Эхирит-Булагатского района
Юр. лица площадка № 70 Адрес размещения площадки: п. Усть-Ордынский, ул. Светлая, 6



Масштаб 1:2000

Схема размещения мест (площадок) накопления ТКО на территории Эхирит-Булагатского района
Юр. лица площадка № 71 Адрес размещения площадки: п. Усть-Ордынский, ул. Тимирязева, 17




Масштаб 1:2000

Схема размещения мест (площадок) накопления ТКО на территории Эхирит-Булагатского района
Юр. лица площадка № 72 Адрес размещения площадки: Придорожная полоса 15 км областной автомобильной дороги общего пользования «Усть-Ордынский-Качуг-Захал» в Эхирит-Булагатском районе



Масштаб 1:2000

**Схема размещения мест (площадок) накопления ТКО на территории Эхирит-Булагатского района
Юр. лица площадка № 73 Адрес размещения площадки: п. Усть-Ордынский, ул. Ленина, 18**

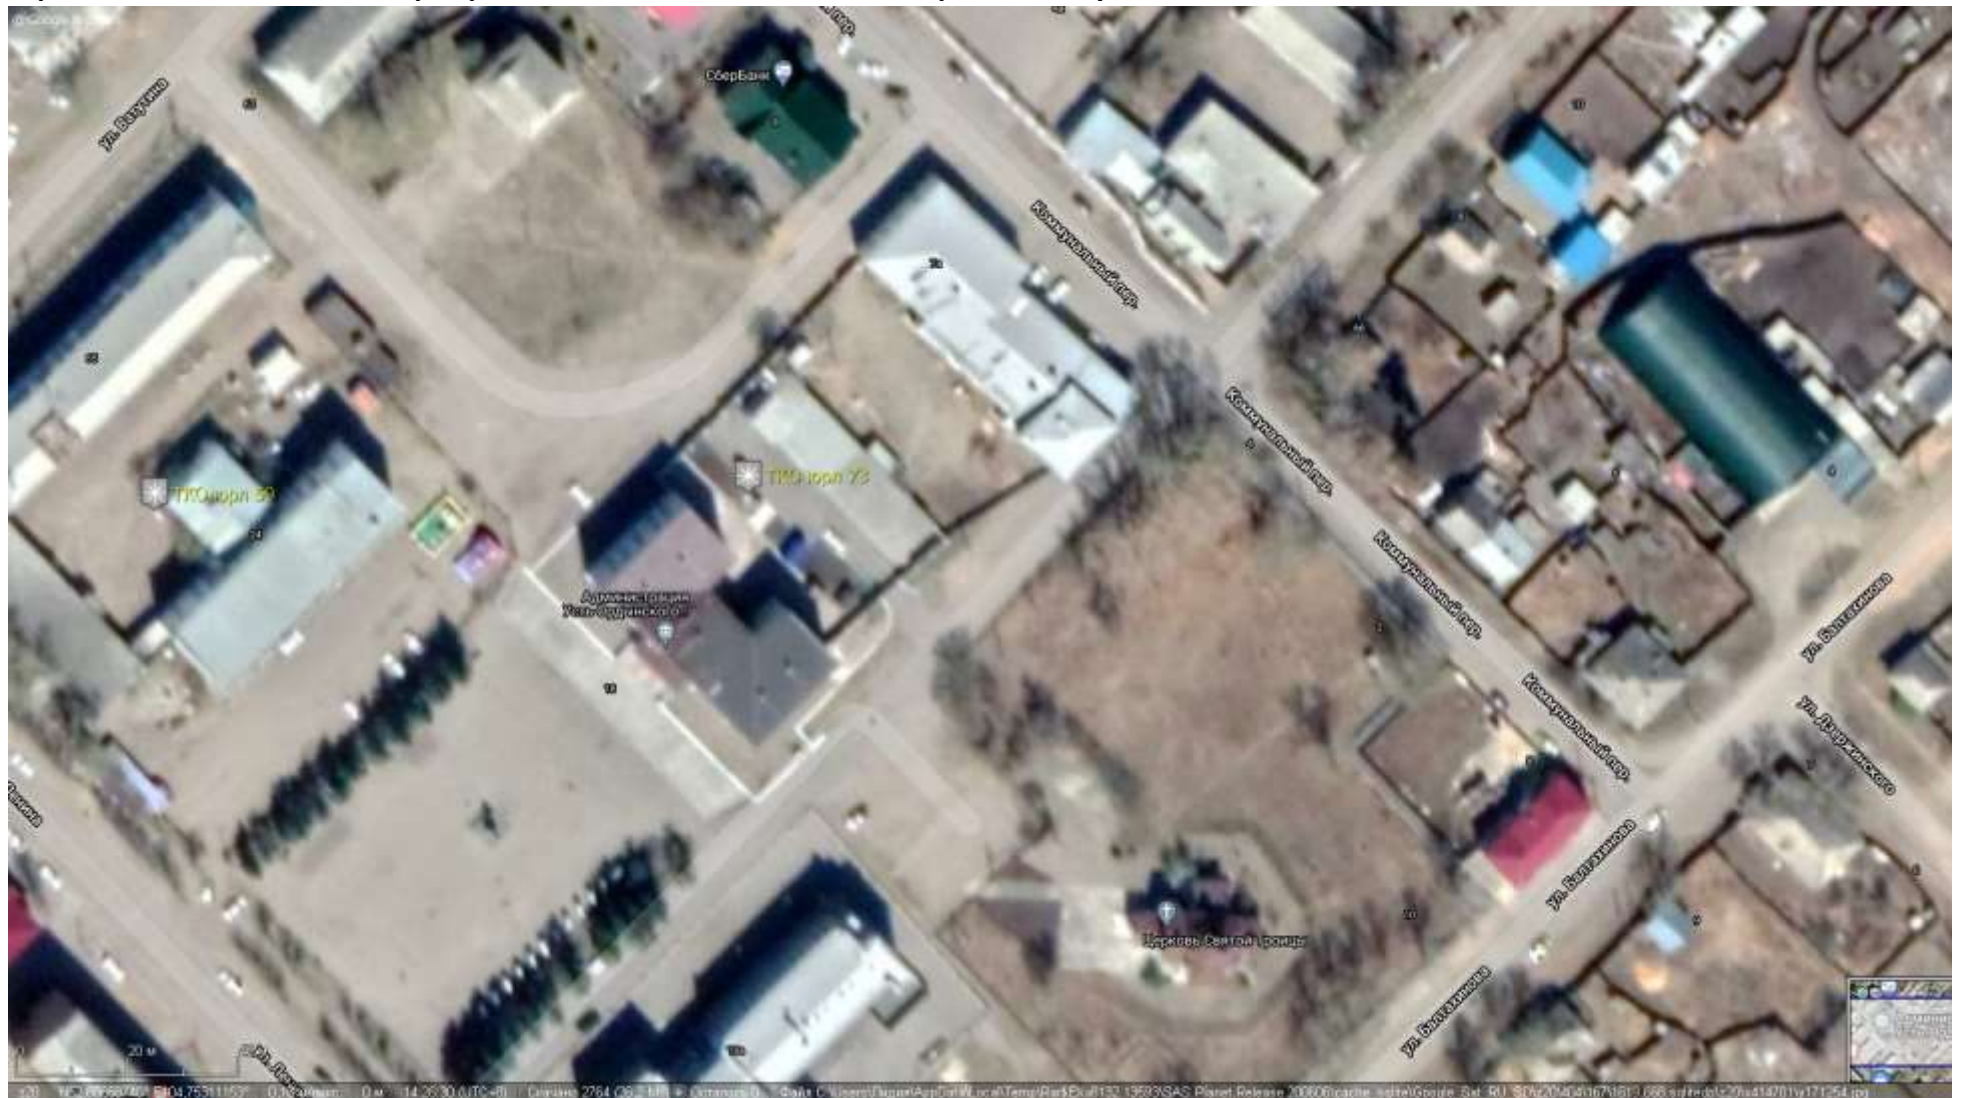

Масштаб 1:2000

Схема размещения мест (площадок) накопления ТКО на территории Эхирит-Булагатского района
Юр. лица площадка № 74 Адрес размещения площадки: п. Усть-Ордынский, ул. Каландарашвили, 96


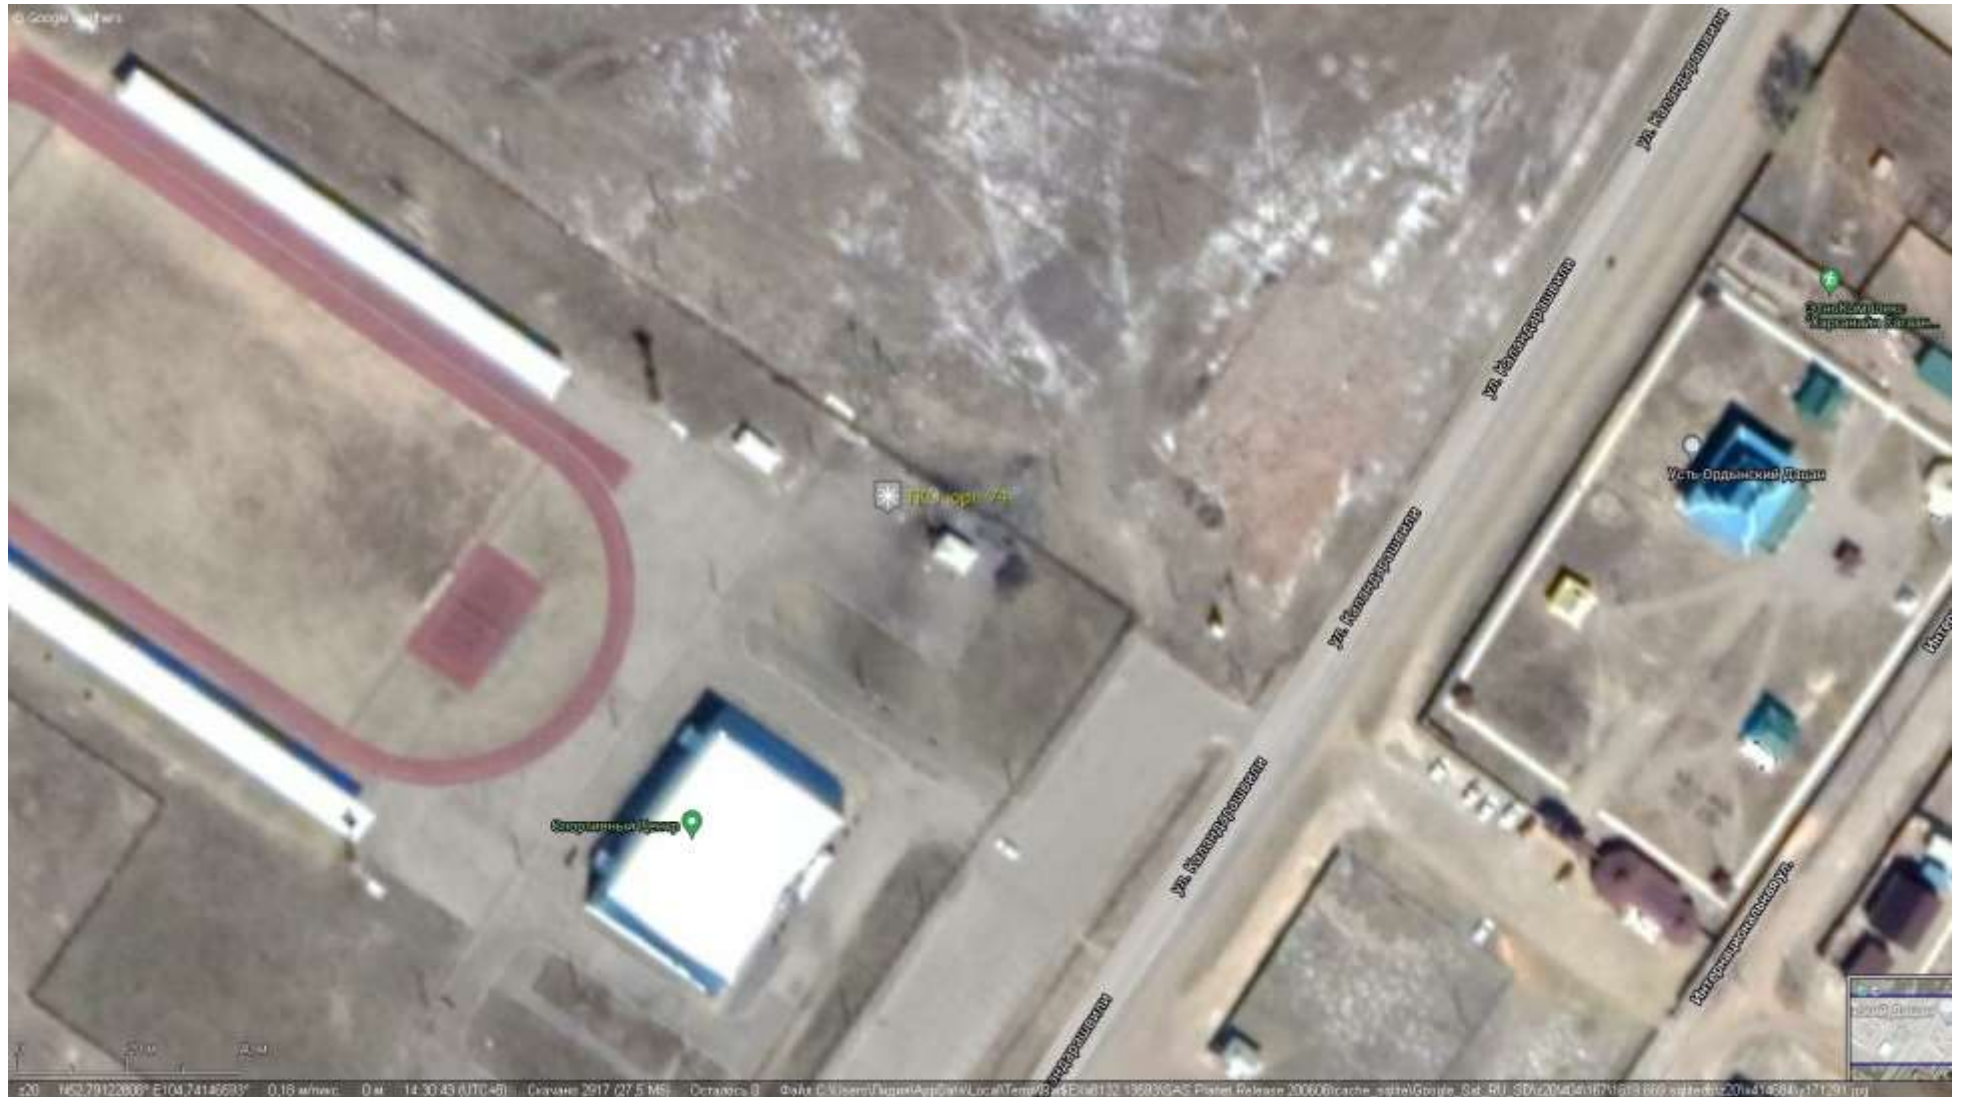


Схема размещения мест (площадок) накопления ТКО на территории Эхирит-Булагатского района

Юр. лица площадка № 75 Адрес размещения площадки: п. Усть-Ордынский, ул. Шувалова, 57 А

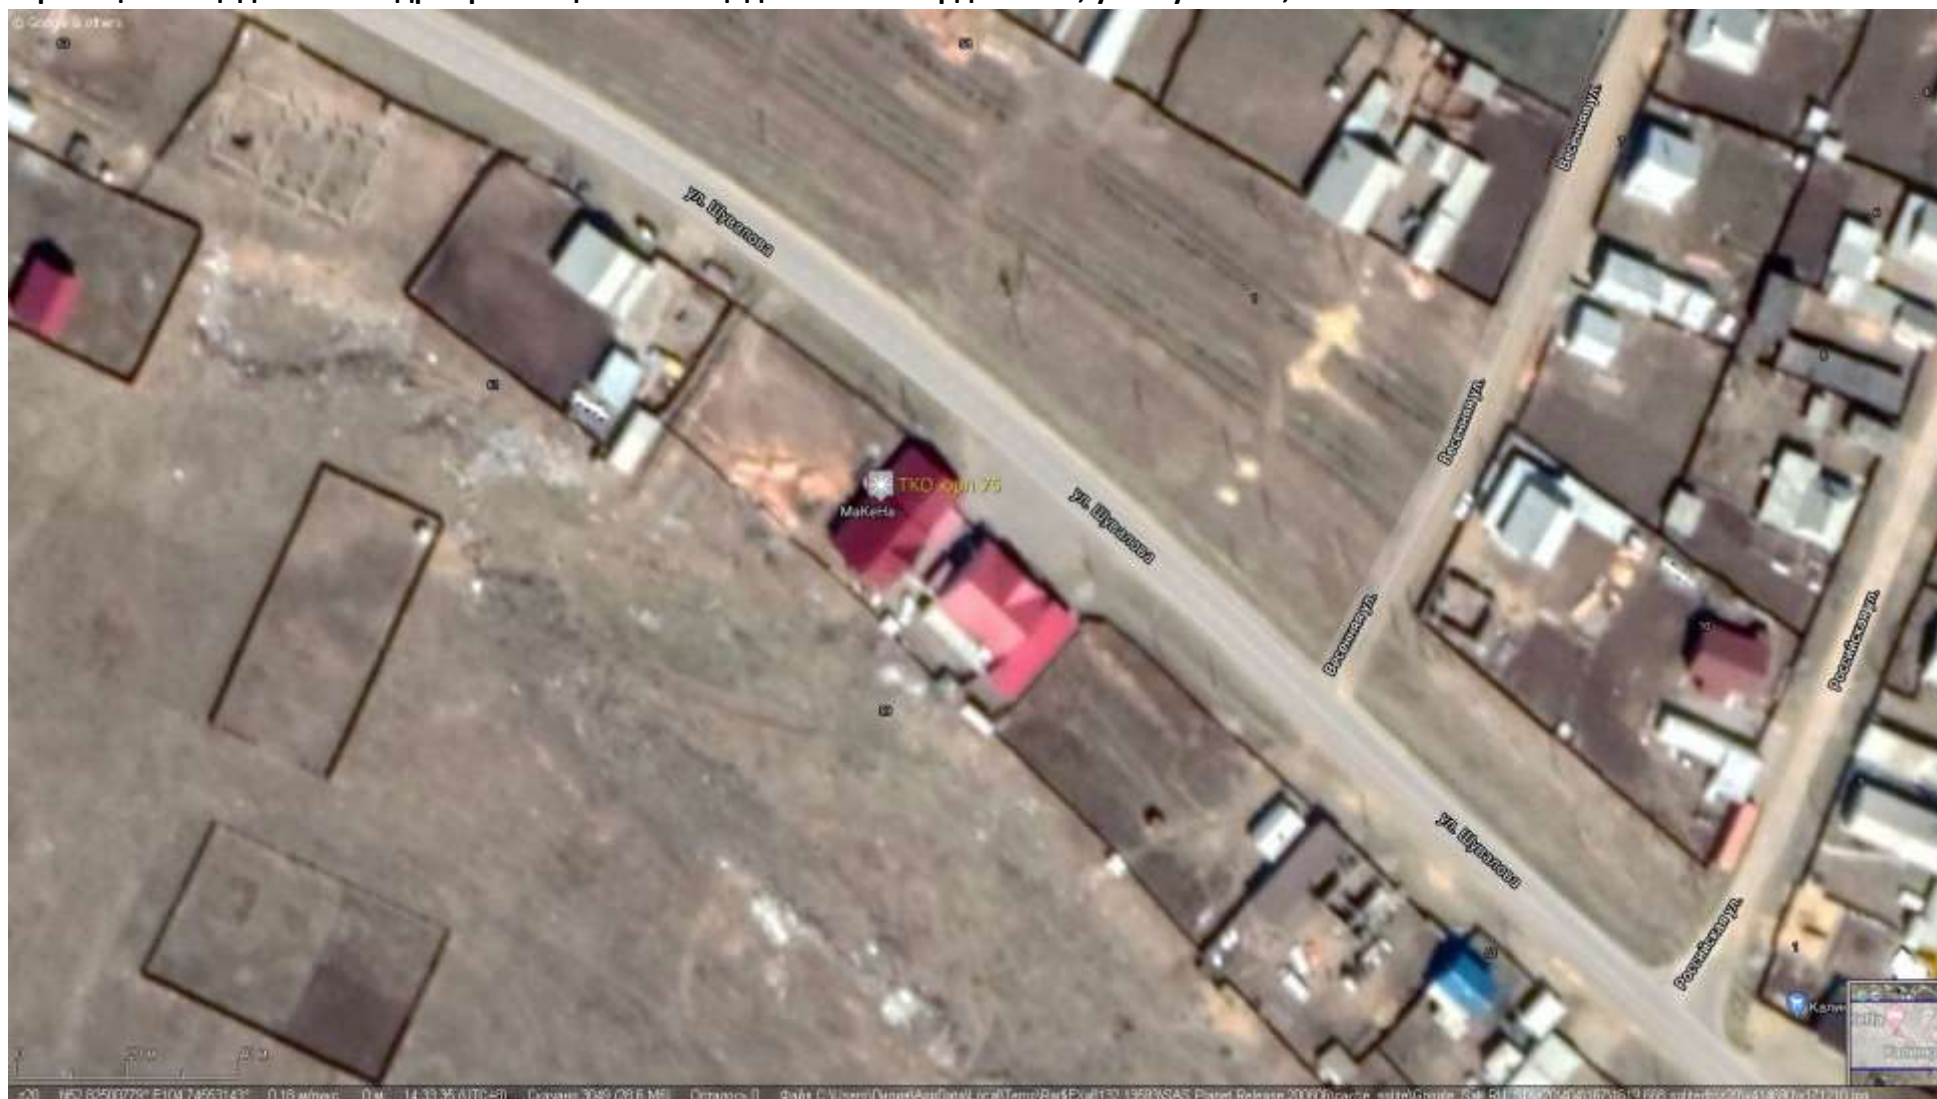

Масштаб 1:2000

Схема размещения мест (площадок) накопления ТКО на территории Эхирит-Булагатского района
Юр. лица площадка № 76 Адрес размещения площадки: п. Усть-Ордынский, ул. Горького, 50 А



**Схема размещения мест (площадок) накопления ТКО на территории Эхирит-Булагатского района
Юр. лица площадка № 77 Адрес размещения площадки: п. Усть-Ордынский, 71 км автодороги Иркутск-Качуг**



Схема размещения мест (площадок) накопления ТКО на территории Эхирит-Булагатского района
Юр. лица площадка № 78 Адрес размещения площадки: п. Усть-Ордынский, ул. Ленина, 32



Масштаб 1:2000

Схема размещения мест (площадок) накопления ТКО на территории Эхирит-Булагатского района
Юр. лица площадка № 79 Адрес размещения площадки: п. Усть-Ордынский, ул. Каландарашвили, 14 В



Масштаб 1:2000

Схема размещения мест (площадок) накопления ТКО на территории Эхирит-Булагатского района
Юр. лица площадка № 80 Адрес размещения площадки: п. Усть-Ордынский, ул. Балтахинова, 20



Схема размещения мест (площадок) накопления ТКО на территории Эхирит-Булагатского района
Юр. лица площадка № 81 Адрес размещения площадки: п. Усть-Ордынский, ул. Балтахинова, 20 Е



Схема размещения мест (площадок) накопления ТКО на территории Эхирит-Булагатского района

Юр. лица площадка № 82 Адрес размещения площадки: п. Усть-Ордынский, ул. Балтахинова, 28



Масштаб 1:2000

Схема размещения мест (площадок) накопления ТКО на территории Эхирит-Булагатского района
Юр. лица площадка № 83 Адрес размещения площадки: п. Усть-Ордынский, ул. Буденного, 12



Схема размещения мест (площадок) накопления ТКО на территории Эхирит-Булагатского района
Юр. лица площадка № 84 Адрес размещения площадки: п. Усть-Ордынский, ул. Буденного, 18



Масштаб 1:2000

Схема размещения мест (площадок) накопления ТКО на территории Эхирит-Булагатского района

Юр. лица площадка № 85 Адрес размещения площадки: п. Усть-Ордынский, ул. Буденного, 4



Масштаб 1:2000

Схема размещения мест (площадок) накопления ТКО на территории Эхирит-Булагатского района
Юр. лица площадка № 86 Адрес размещения площадки: п. Усть-Ордынский, ул. Калинина, 20



Масштаб 1:2000

Схема размещения мест (площадок) накопления ТКО на территории Эхирит-Булагатского района
Юр. лица площадка №87 Адрес размещения площадки: п. Усть-Ордынский, ул. Кирова, 37



Схема размещения мест (площадок) накопления ТКО на территории Эхирит-Булагатского района
Юр. лица площадка № 88 Адрес размещения площадки: п. Усть-Ордынский, ул. Кирова, 41



Масштаб 1:2000

Схема размещения мест (площадок) накопления ТКО на территории Эхирит-Булагатского района
Юр. лица площадка № 89 Адрес размещения площадки: п. Усть-Ордынский,

Схема размещения мест (площадок) накопления ТКО на территории Эхирит-Булагатского района
Юр. лица площадка № 90 Адрес размещения площадки: п. Усть-Ордынский, ул. Ленина, 34



Схема размещения мест (площадок) накопления ТКО на территории Эхирит-Булагатского района

Юр. лица площадка № 91 Адрес размещения площадки: п. Усть-Ордынский, ул. Ленина, 56



Масштаб 1:2000

Схема размещения мест (площадок) накопления ТКО на территории Эхирит-Булагатского района
Юр. лица площадка № 92 Адрес размещения площадки: п. Усть-Ордынский, ул. Первомайская, 41



Схема размещения мест (площадок) накопления ТКО на территории Эхирит-Буллагатского района**Юр. лица площадка №93 Адрес размещения площадки: п. Усть-Ордынский, ул. Первомайская, 1**

Схема размещения мест (площадок) накопления ТКО на территории Эхирит-Булагатского района
Юр. лица площадка № 94 Адрес размещения площадки: п. Усть-Ордынский, ул. Ленина, 1



Масштаб 1:2000

**Схема размещения мест (площадок) накопления ТКО на территории Эхирит-Булагатского района
Юр. лица площадка № 95 Адрес размещения площадки: п. Усть-Ордынский, ул. Буденного, 5Б**



Схема размещения мест (площадок) накопления ТКО на территории Эхирит-Булагатского района

Юр. лица площадка № 96 Адрес размещения площадки: п. Усть-Ордынский, ул. Ватутина, 63



Масштаб 1:2000

Схема размещения мест (площадок) накопления ТКО на территории Эхирит-Булагатского района
Юр. лица площадка № 97 Адрес размещения площадки: п. Усть-Ордынский, ул. Ленина, 17

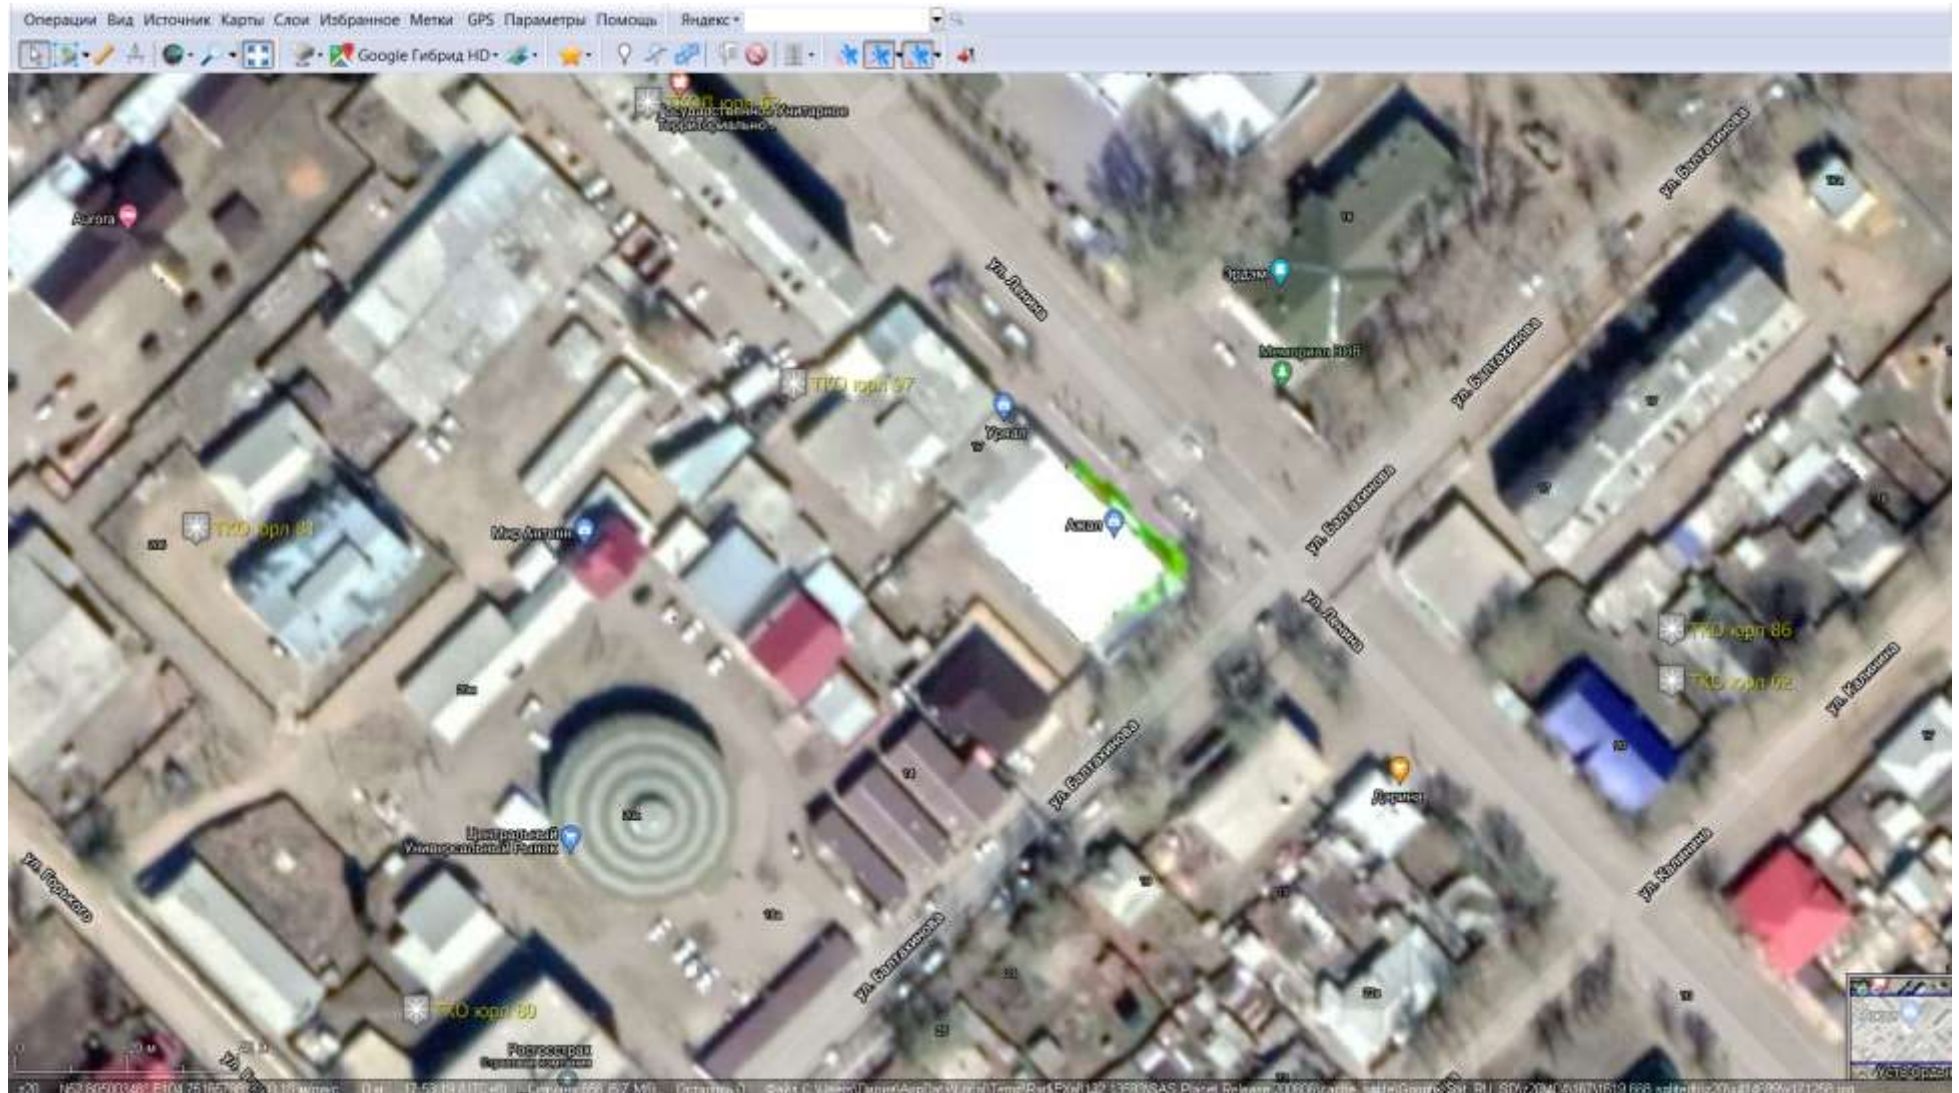


Схема размещения мест (площадок) накопления ТКО на территории Эхирит-Булагатского района

Юр. лица площадка № 98 Адрес размещения площадки: п. Усть-Ордынский, ул. Балтахинова, 6 А



Масштаб 1:2000

Схема размещения мест (площадок) накопления ТКО на территории Эхирит-Булагатского района
Юр. лица площадка № 99 Адрес размещения площадки: п. Усть-Ордынский, ул. 50 лет Октября, 66



Масштаб 1:2000

Схема размещения мест (площадок) накопления ТКО на территории Эхирит-Булагатского района
Юр. лица площадка № 100 Адрес размещения площадки: п. Усть-Ордынский, ул. Буденного, 5



Масштаб 1:2000

Схема размещения мест (площадок) накопления ТКО на территории Эхирит-Булагатского района
Юр. лица площадка № 101 Адрес размещения площадки: п. Усть-Ордынский, пер. Коммунальный, 5



Схема размещения мест (площадок) накопления ТКО на территории Эхирит-Булагатского района
Юр. лица площадка № 103 Адрес размещения площадки: п. Усть-Ордынский, ул. Каландарашвили, 14



Схема размещения мест (площадок) накопления ТКО на территории Эхирит-Булагатского района
Юр. лица площадка № 104 Адрес размещения площадки: п. Усть-Ордынский, ул. Ербанова, 15



Масштаб 1:2000